



## MIESZKANIE 11

PIĘTRO II  
LICZBA POKÓJ: 3 POKOJE  
BILANS POWIERZCHNI

LP.	NAZWA POMIESZCZENIA	POW. [m <sup>2</sup> ]
1	HALL	3,58 m <sup>2</sup>
2	ŁAZIENKA	5,05 m <sup>2</sup>
3	POKÓJ	10,71 m <sup>2</sup>
4	KORYTARZ	4,27 m <sup>2</sup>
5	POKÓJ + ANEKS KUCHENNY	17,57 m <sup>2</sup>
6	POKÓJ	9,49 m <sup>2</sup>
<b>SUMA:</b>		<b>50,67 m<sup>2</sup></b>
BALKON		7,09 m <sup>2</sup>



Wysokość mieszkania: 2,65m

☎ 607 083 000  
☎ 695 950 135

LOKALIZACJA MIESZKANIA W BUDYNKU



LOKALIZACJA BUDYNKU W TERENIE

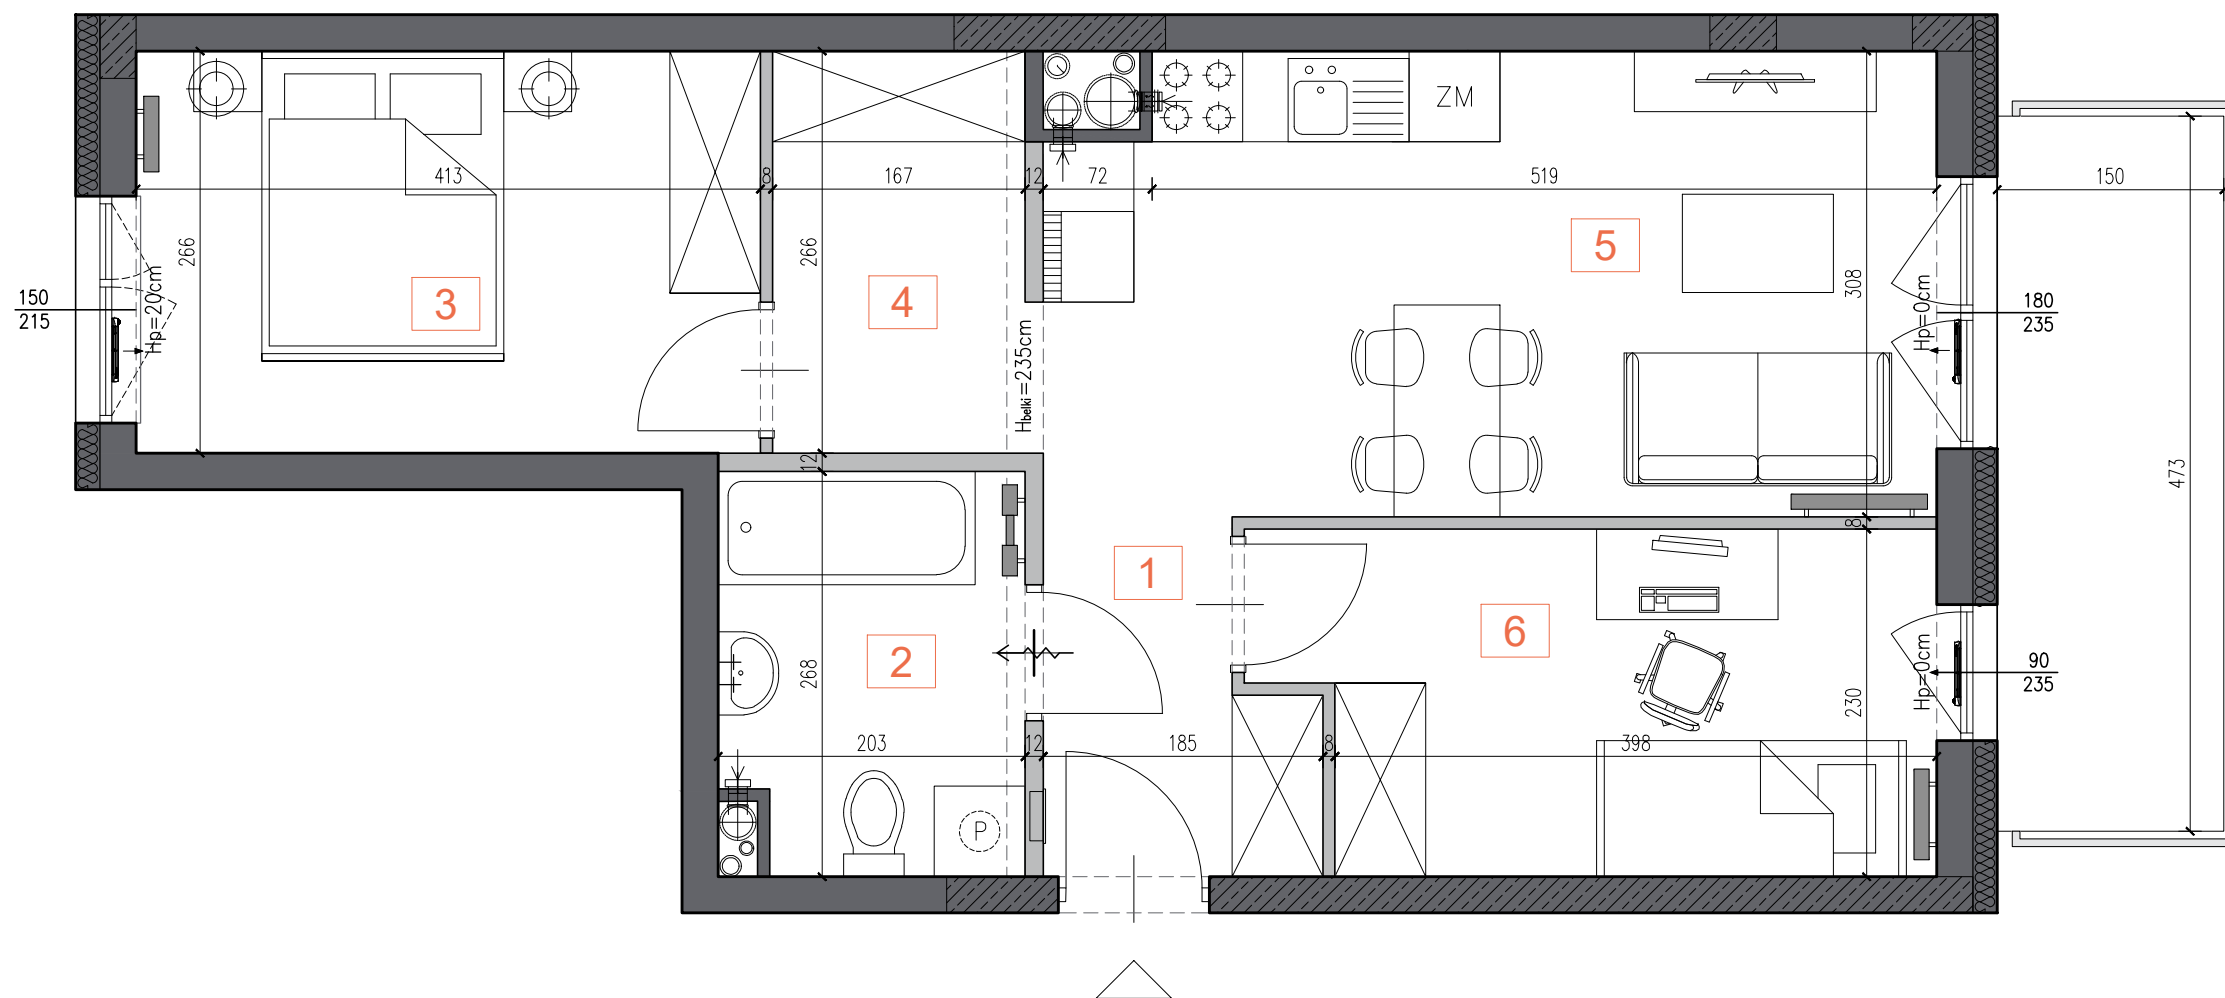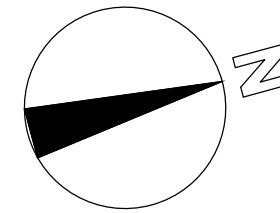

LEGENDA:

- ściany działowe (nadające się do demontażu)
- ściany żelbetowe (nienadające się do demontażu)
- pozostałe ściany (nienadające się do demontażu)

Skala 1:50

