



MIESZKANIE 15


PIĘTRO III
LICZBA POKÓJ: 3 POKOJE
BILANS POWIERZCHNI

LP.	NAZWA POMIESZCZENIA	POW. [m ²]
1	HALL	3,58 m ²
2	ŁAZIENKA	5,05 m ²
3	POKÓJ	10,71 m ²
4	KORYTARZ	4,27 m ²
5	POKÓJ + ANEKS KUCHENNY	17,57 m ²
6	POKÓJ	9,49 m ²
SUMA:		50,67 m²
BALKON		7,09 m ²




Wysokość mieszkania: 2,65m

☎ 607 083 000
☎ 695 950 135

LOKALIZACJA MIESZKANIA W BUDYNKU

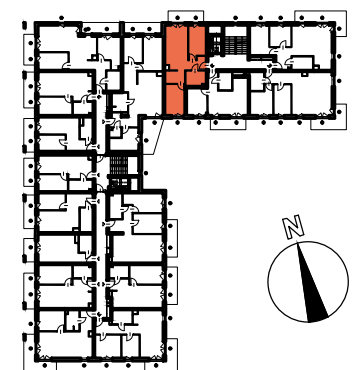

LOKALIZACJA BUDYNKU W TERENIE

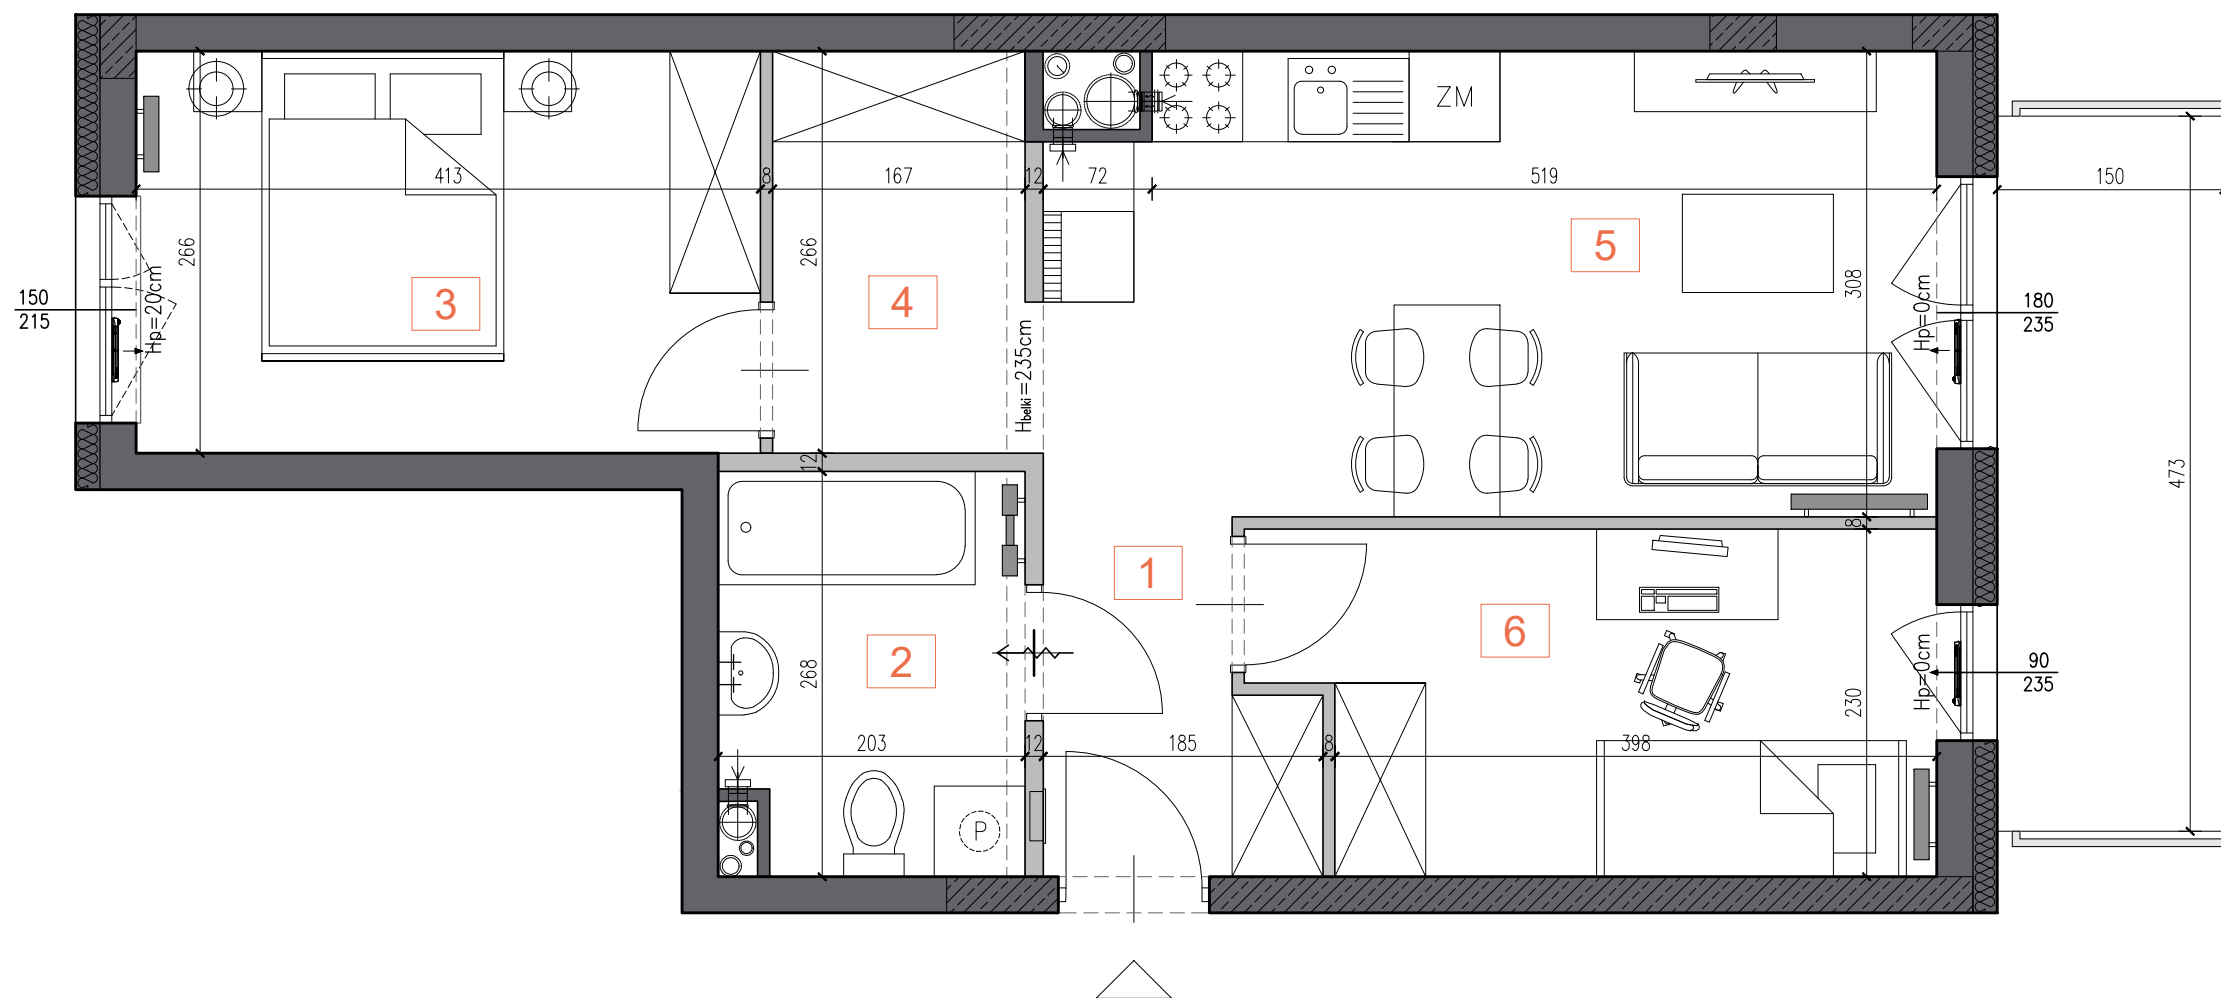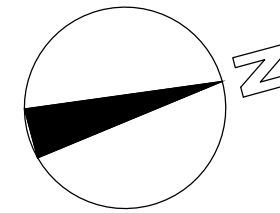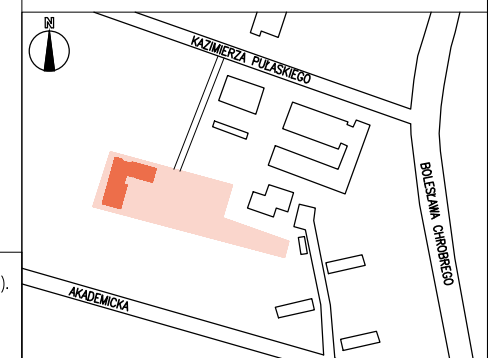

LEGENDA:

- ściany działowe (nadające się do demontażu)
- ściany żelbetowe (nienadające się do demontażu)
- pozostałe ściany (nienadające się do demontażu)

