



MIESZKANIE 17

PIĘTRO IV
LICZBA POKOJÓW: 3 POKOJE
BILANS POWIERZCHNI

LP.	NAZWA POMIESZCZENIA	POW. [m ²]
1	HALL	5,58 m ²
2	POKÓJ + ANEKS KUCHENNY	29,68 m ²
3	POKÓJ	9,21 m ²
4	POKÓJ	10,39 m ²
5	ŁAZIENKA	4,45 m ²


SUMA: 59,31 m²

BALKON 9,90 m²


Wysokość mieszkania: 2,65m

☎ 607 083 000
☎ 695 950 135

LOKALIZACJA MIESZKANIA W BUDYNKU

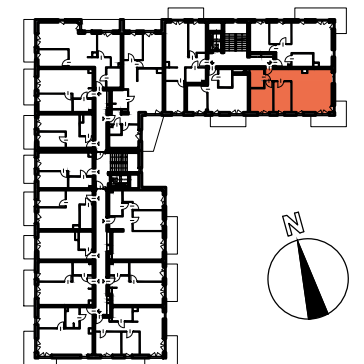

LOKALIZACJA BUDYNKU W TERENIE

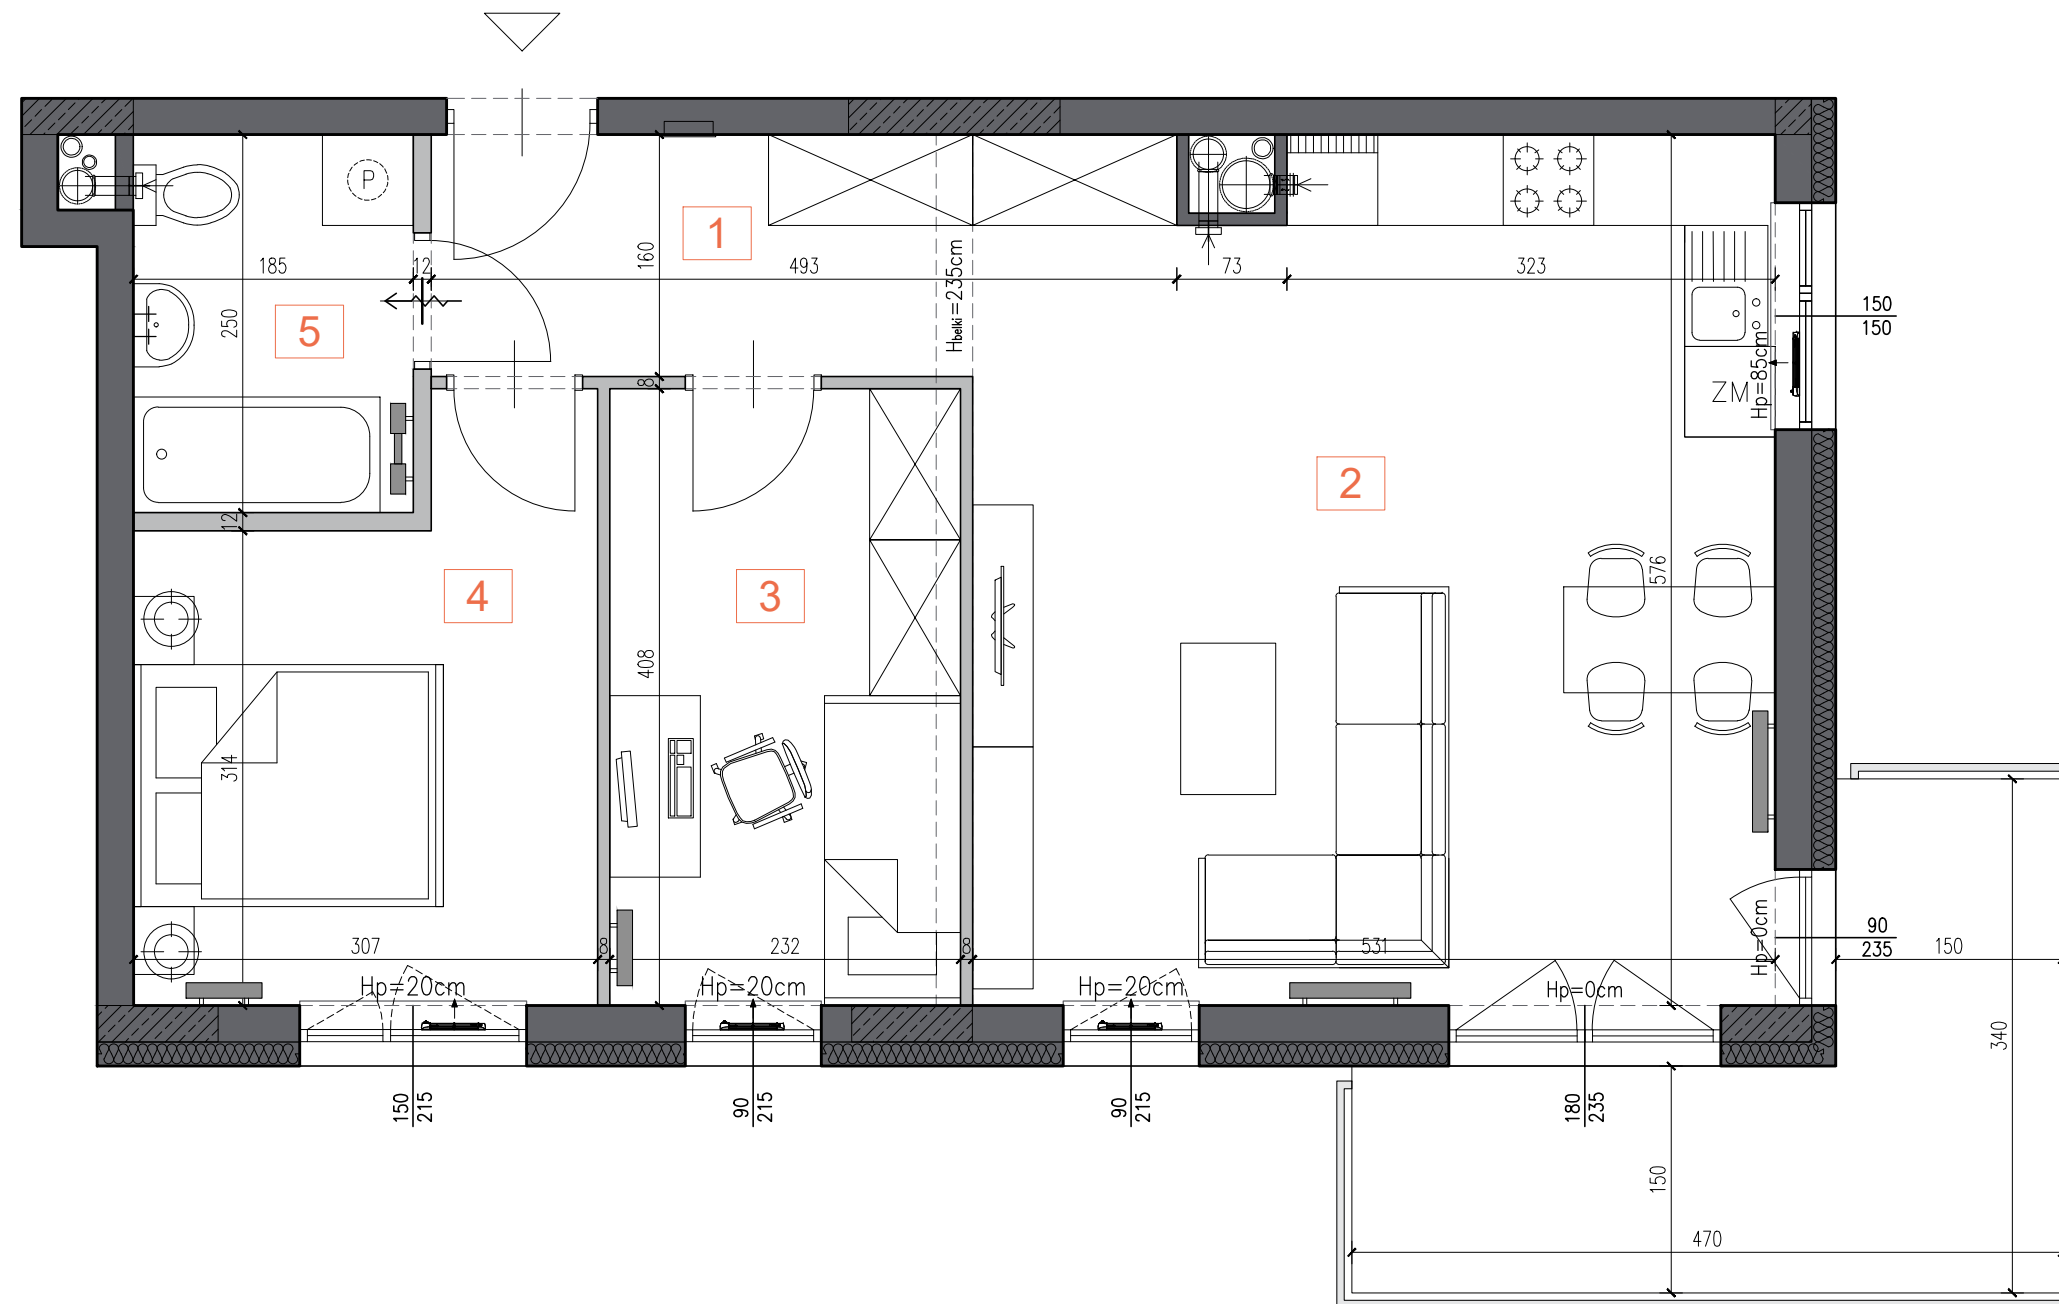

LEGENDA:

- ściany działowe (nadające się do demontażu)
- ściany żelbetowe (nienadające się do demontażu)
- pozostałe ściany (nienadające się do demontażu)

Skala 1:50

