



MIESZKANIE 19

PIĘTRO IV
LICZBA POKOJÓW: 3 POKOJE
BILANS POWIERZCHNI

| LP. | NAZWA POMIESZCZENIA | POW. [m ²] |
|--------------|------------------------|----------------------------|
| 1 | HALL | 3,58 m ² |
| 2 | ŁAZIENKA | 5,05 m ² |
| 3 | POKÓJ | 10,71 m ² |
| 4 | KORYTARZ | 4,27 m ² |
| 5 | POKÓJ + ANEKS KUCHENNY | 17,57 m ² |
| 6 | POKÓJ | 9,49 m ² |
| SUMA: | | 50,67 m² |
| BALKON | | 7,09 m ² |



Wysokość mieszkania: 2,65m

☎ 607 083 000
☎ 695 950 135

LOKALIZACJA MIESZKANIA W BUDYNKU



LOKALIZACJA BUDYNKU W TERENIE

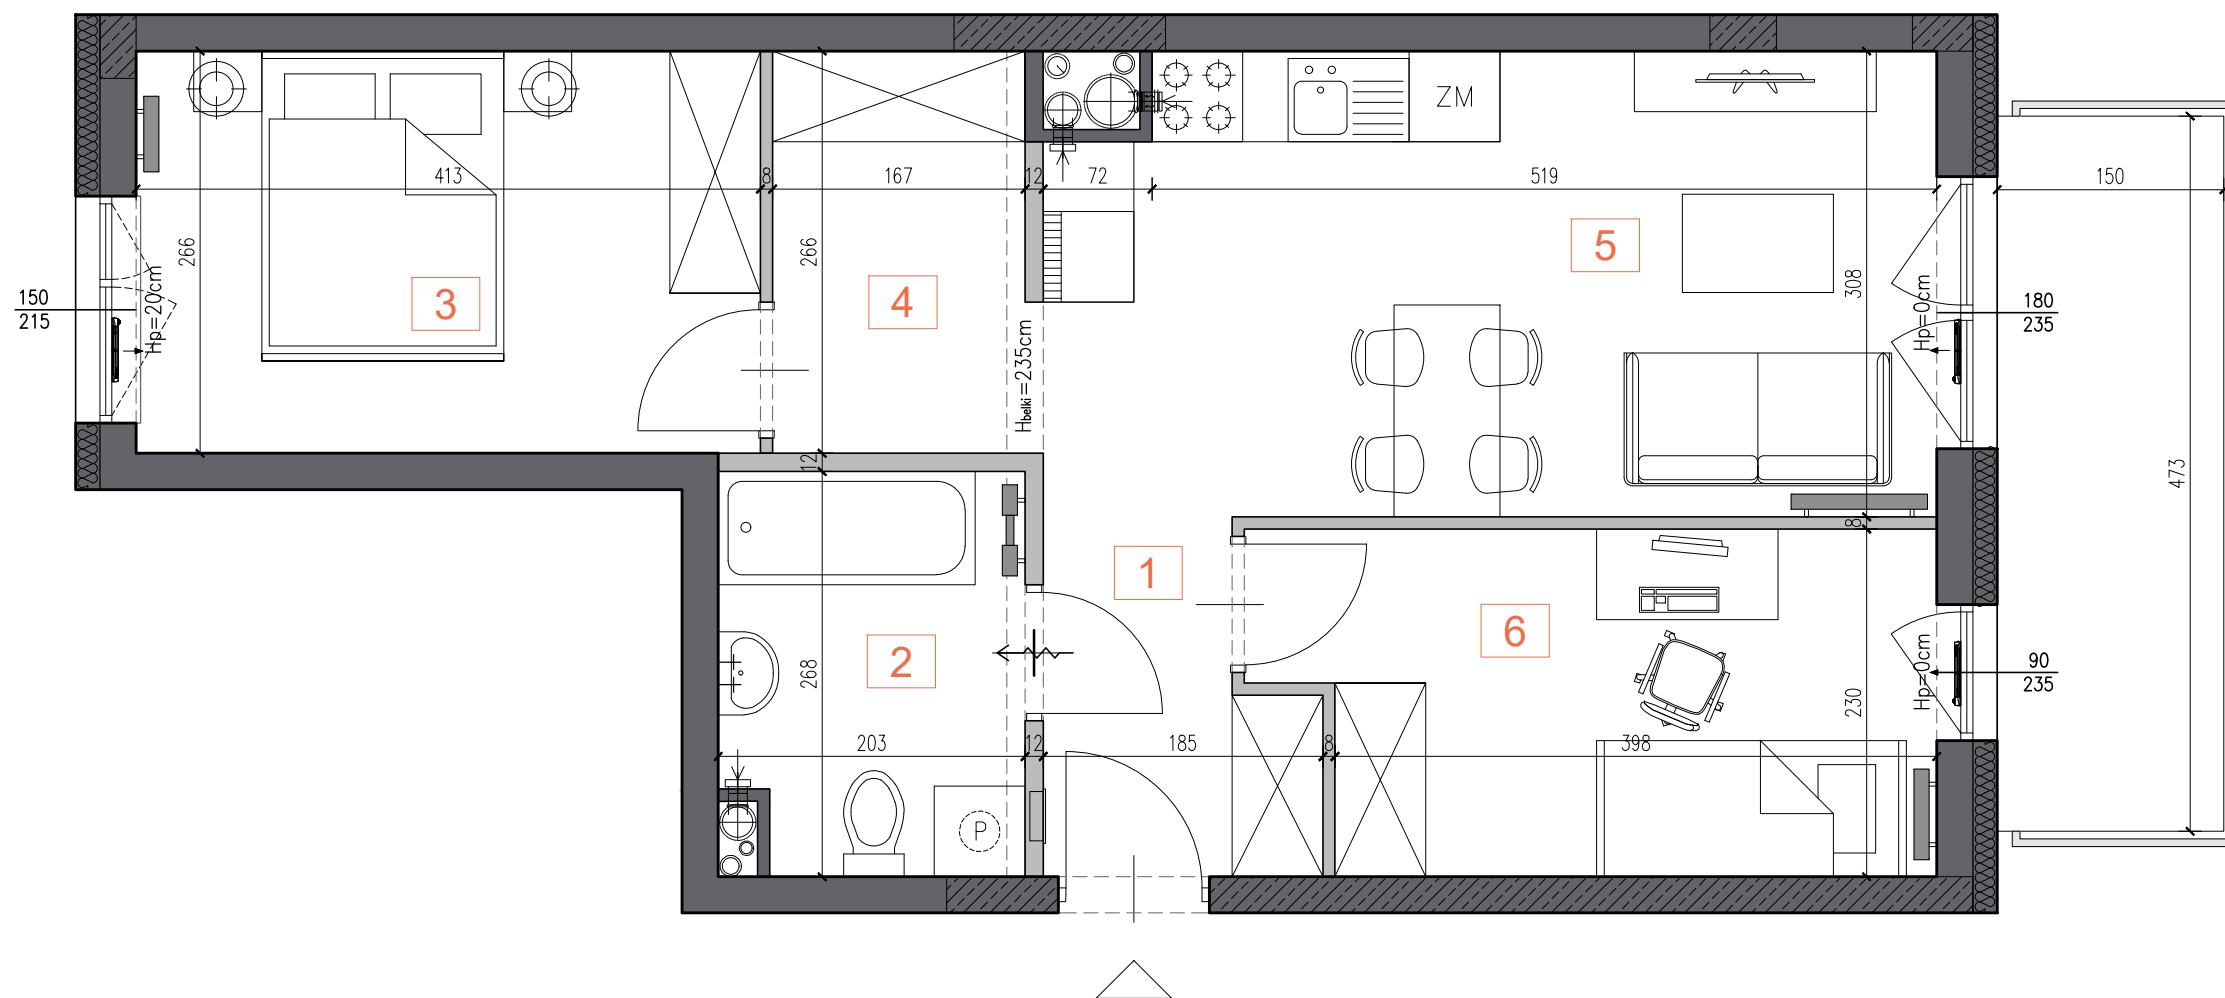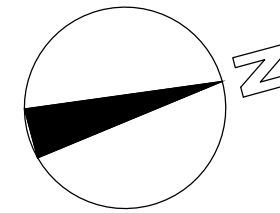

LEGENDA:

- ściany działowe (nadające się do demontażu)
- ściany żelbetowe (nienadające się do demontażu)
- pozostałe ściany (nienadające się do demontażu)

Skala 1:50

