



MIESZKANIE 28

PIĘTRO VII
LICZBA POKÓJ: 3 POKOJE
BILANS POWIERZCHNI

LP.	NAZWA POMIESZCZENIA	POW. [m ²]
1	HALL	5,78 m ²
2	POKÓJ	10,70 m ²
3	POKÓJ	7,84 m ²
4	POKÓJ + ANEKS KUCHENNY	25,06 m ²
5	ŁAZIENKA	4,70 m ²

SUMA: 54,08 m²

LOGGIA 28,73 m²



Wysokość mieszkania: 2,65m

☎ 607 083 000
☎ 695 950 135

LOKALIZACJA MIESZKANIA W BUDYNKU



LOKALIZACJA BUDYNKU W TERENIE

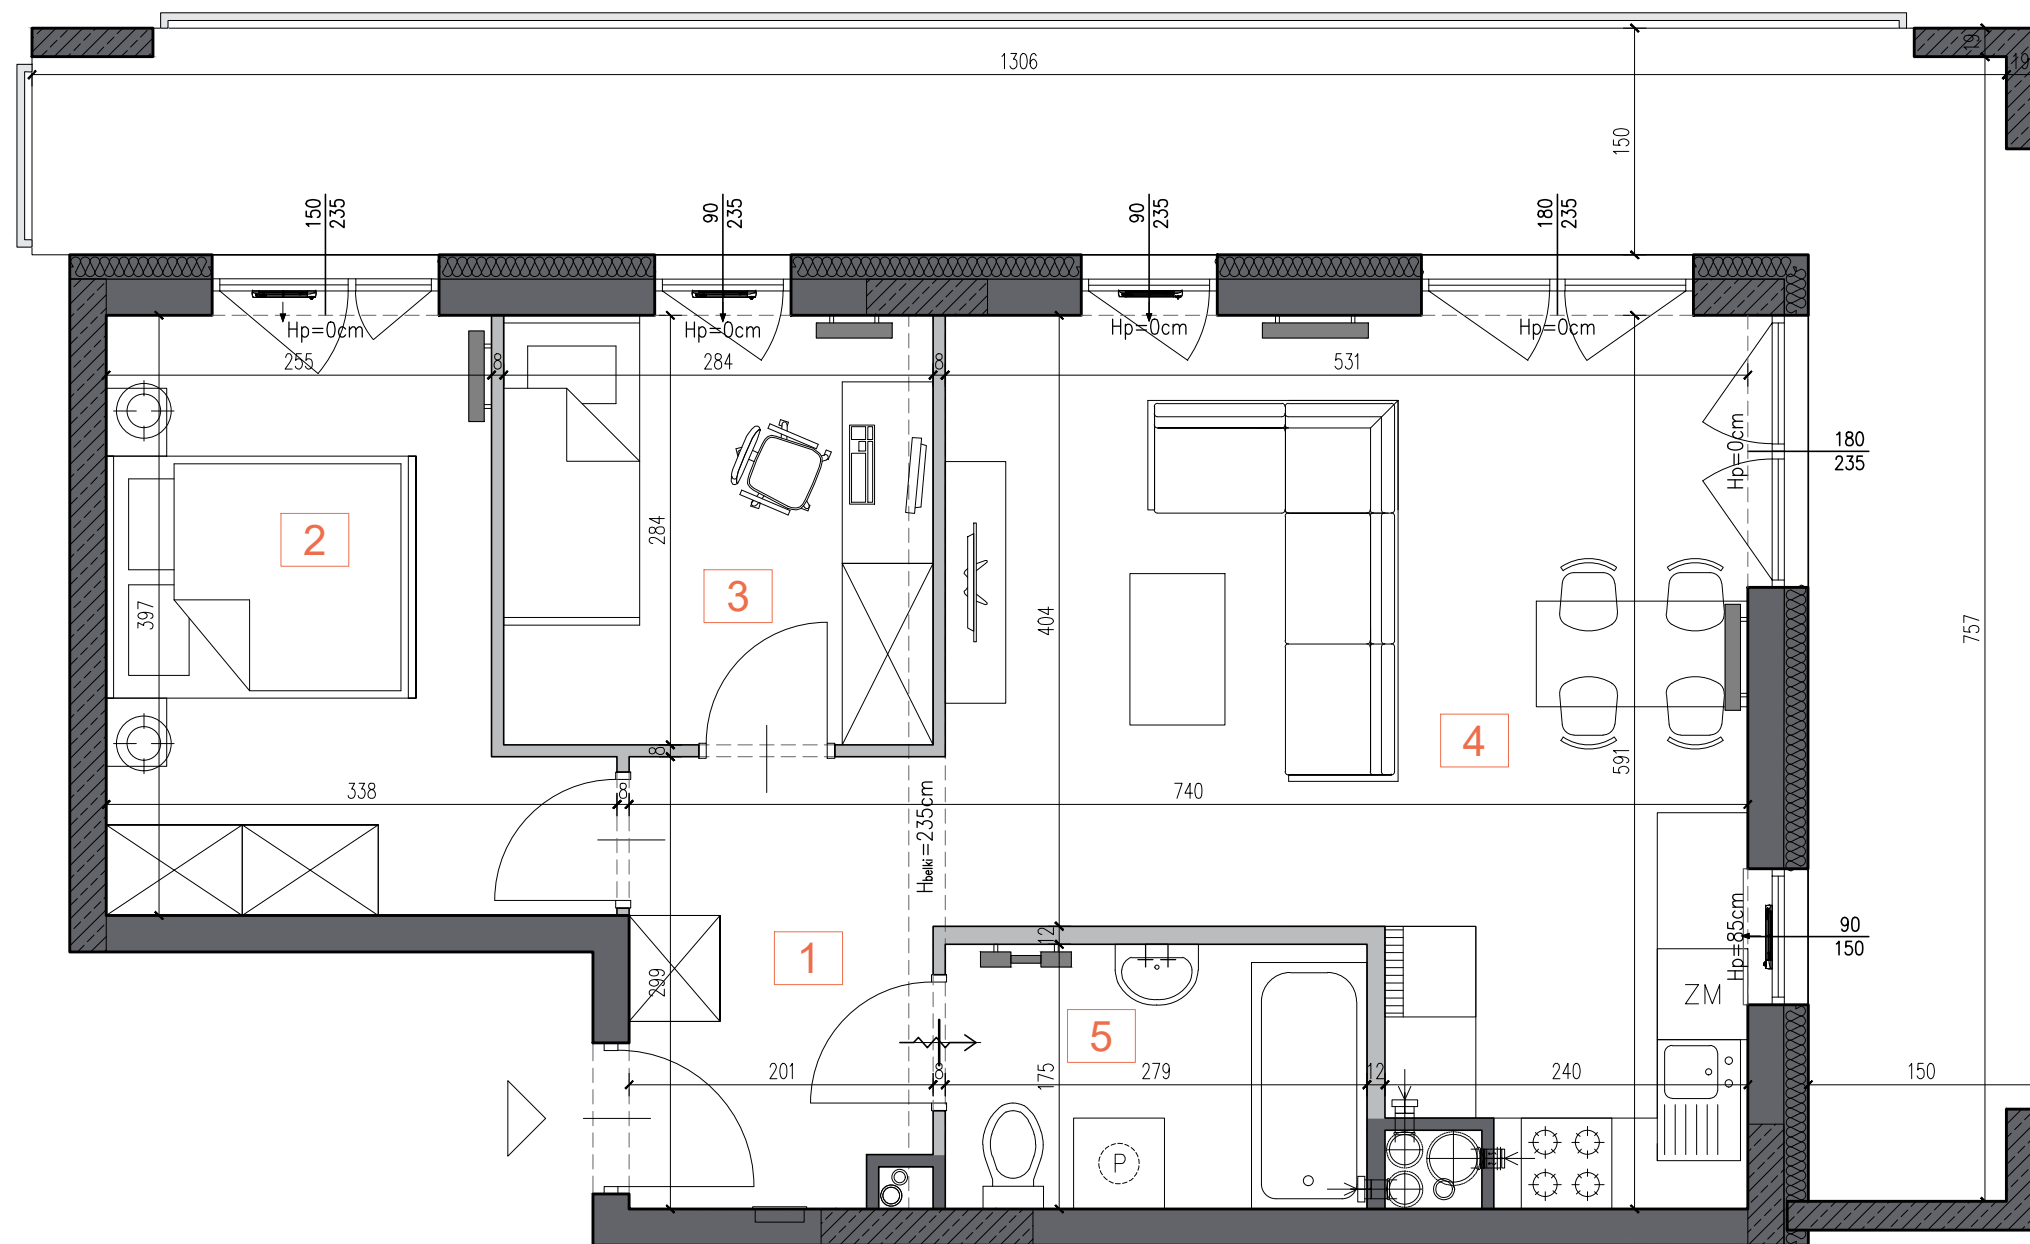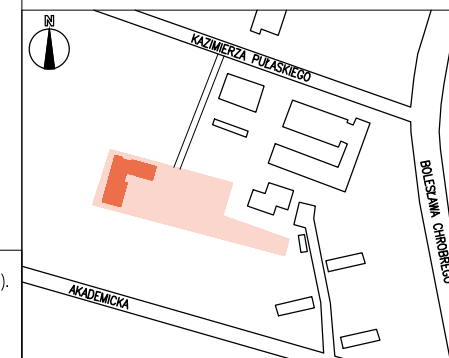

LEGENDA:

- ściany działowe (nadające się do demontażu)
- ściany żelbetowe (nienadające się do demontażu)
- pozostałe ściany (nienadające się do demontażu)

Skala 1:50

