



MIESZKANIE 29

PIĘTRO VII
LICZBA POKÓJ: 3 POKOJE
BILANS POWIERZCHNI

| LP. | NAZWA POMIESZCZENIA | POW. [m ²] |
|-----|------------------------|------------------------|
| 1 | HALL | 5,58 m ² |
| 2 | POKÓJ + ANEKS KUCHENNY | 29,68 m ² |
| 3 | POKÓJ | 9,21 m ² |
| 4 | POKÓJ | 10,39 m ² |
| 5 | ŁAZIENKA | 4,45 m ² |


SUMA: 59,31 m²

LOGGIA 27,06 m²



Wysokość mieszkania: 2,65m

☎ 607 083 000
☎ 695 950 135

LOKALIZACJA MIESZKANIA W BUDYNKU

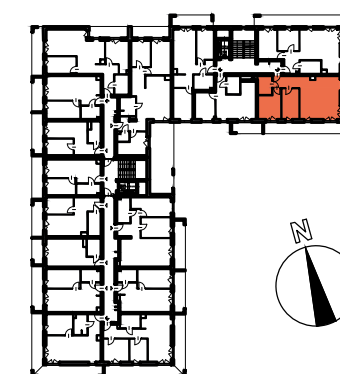

LOKALIZACJA BUDYNKU W TERENIE

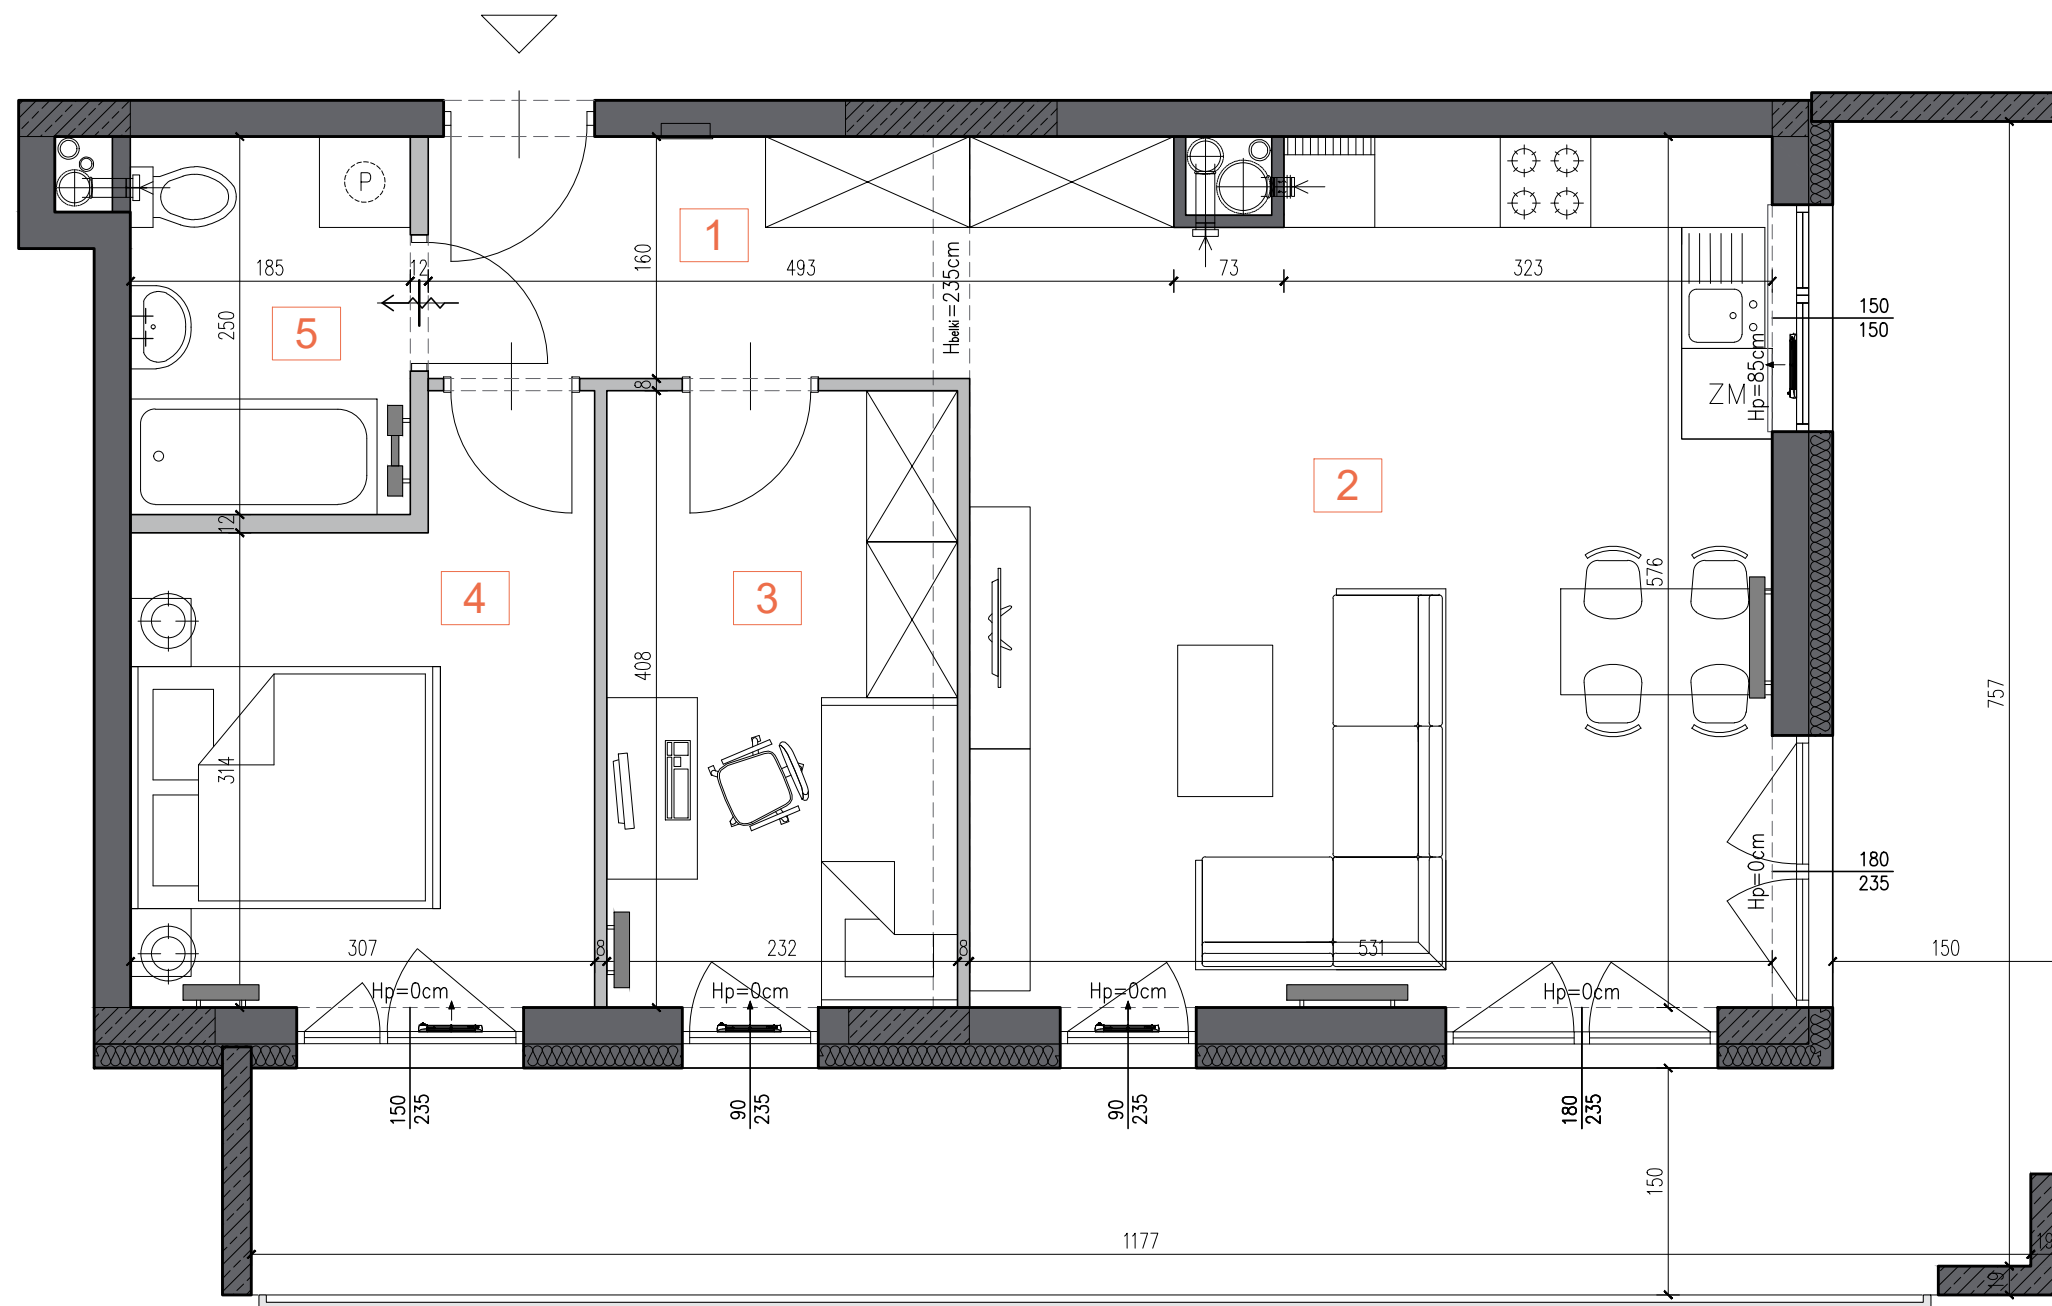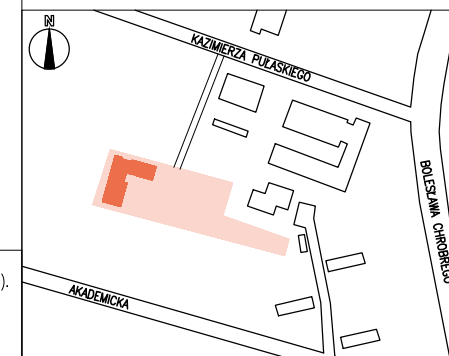

Skala 1:50



LEGENDA:

- ściany działowe (nadające się do demontażu)
- ściany żelbetowe (nienadające się do demontażu)
- pozostałe ściany (nienadające się do demontażu)