



MIESZKANIE 30

PIĘTRO VII
LICZBA POKOI: 2 POKOJE
BILANS POWIERZCHNI

LP.	NAZWA POMIESZCZENIA	POW. [m ²]
1	HALL	2,68 m ²
2	ŁAZIENKA	4,04 m ²
3	POKÓJ + ANEKS KUCHENNY	20,87 m ²
4	POKÓJ	9,51 m ²


SUMA: 37,10 m²

LOGGIA 5,97 m²


Wysokość mieszkania: 2,65m

☎ 607 083 000
☎ 695 950 135

LOKALIZACJA MIESZKANIA W BUDYNKU

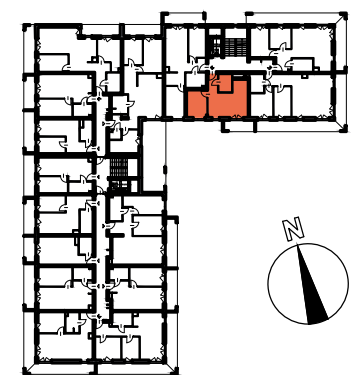

LOKALIZACJA BUDYNKU W TERENIE

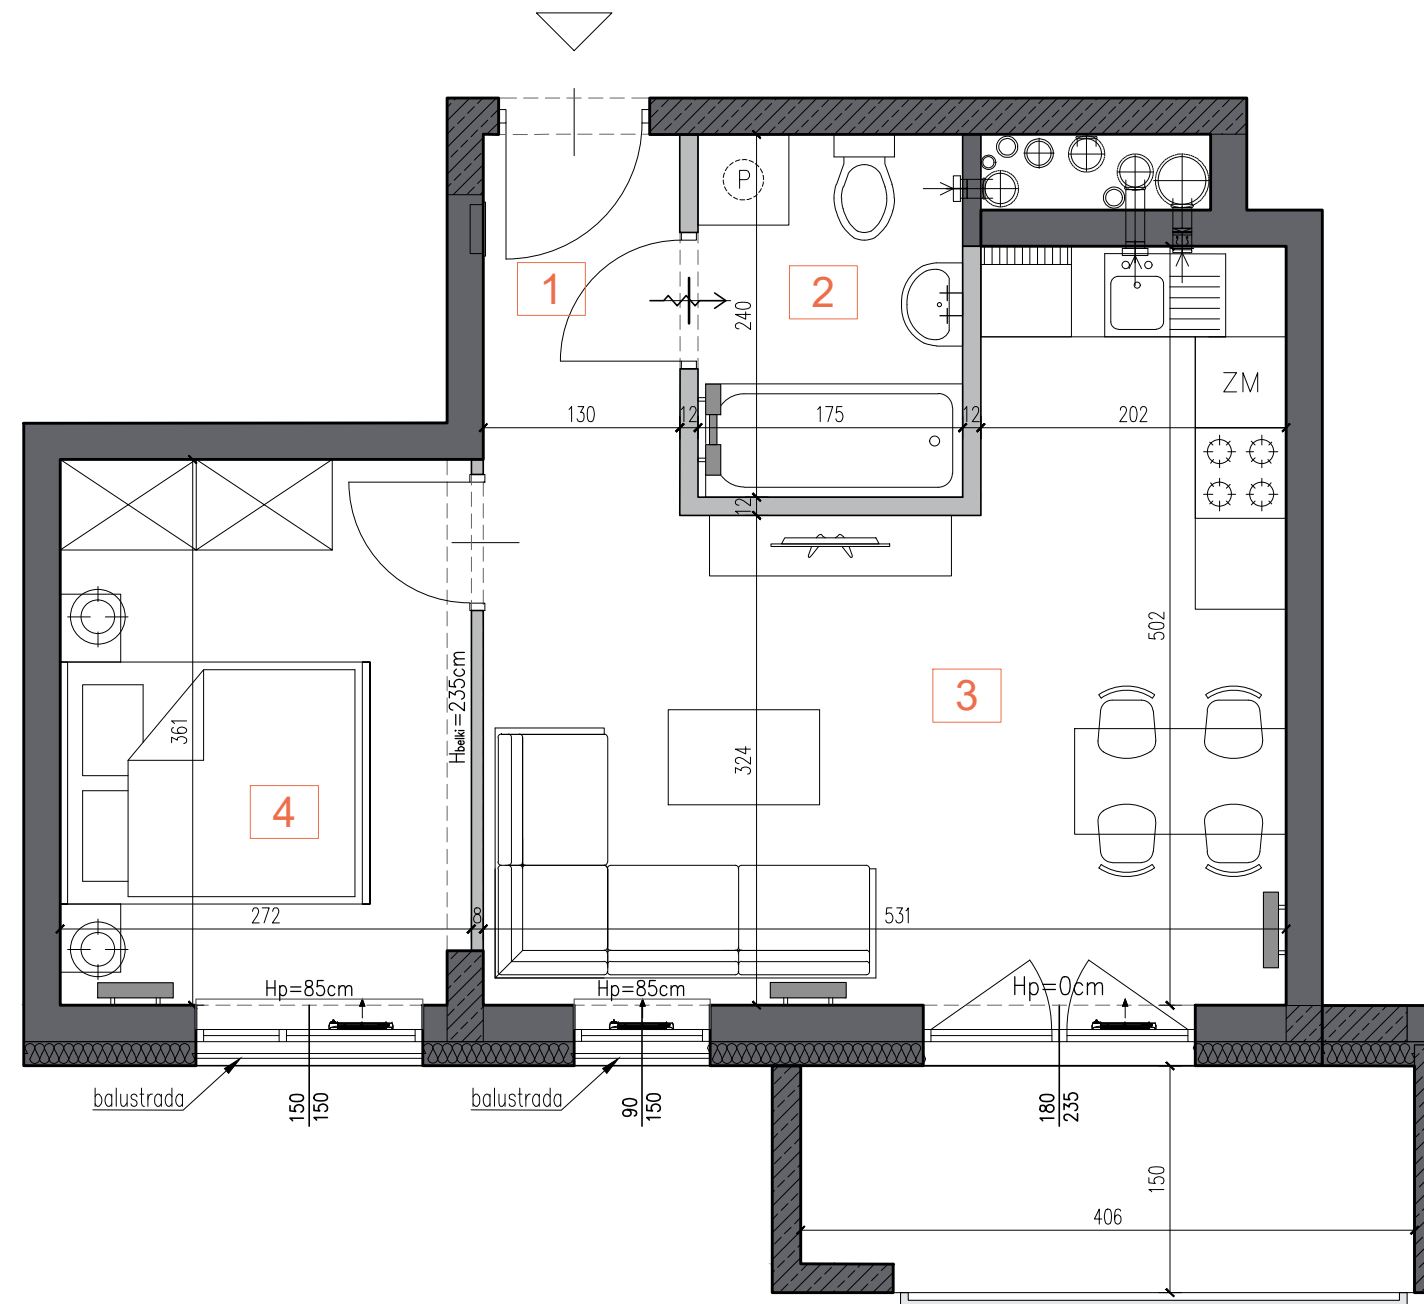

LEGENDA:

- ściany działowe (nadające się do demontażu)
- ściany żelbetowe (nienadające się do demontażu)
- pozostałe ściany (nienadające się do demontażu)

Skala 1:50

