



## MIESZKANIE 33

PIĘTRO VIII  
LICZBA POKÓJ: 3 POKOJE  
BILANS POWIERZCHNI

LP.	NAZWA POMIESZCZENIA	POW. [m <sup>2</sup> ]
1	HALL	5,58 m <sup>2</sup>
2	POKÓJ + ANEKS KUCHENNY	29,68 m <sup>2</sup>
3	POKÓJ	9,21 m <sup>2</sup>
4	POKÓJ	10,39 m <sup>2</sup>
5	ŁAZIENKA	4,45 m <sup>2</sup>


**SUMA: 59,31 m<sup>2</sup>**

LOGGIA 27,06 m<sup>2</sup>



Wysokość mieszkania: 2,65m

☎ 607 083 000  
☎ 695 950 135

LOKALIZACJA MIESZKANIA W BUDYNKU

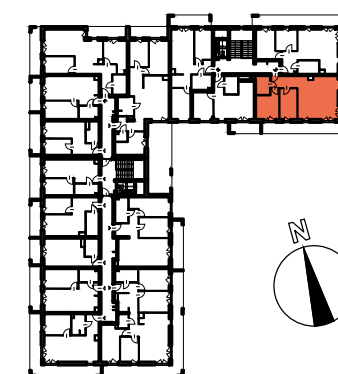

LOKALIZACJA BUDYNKU W TERENIE

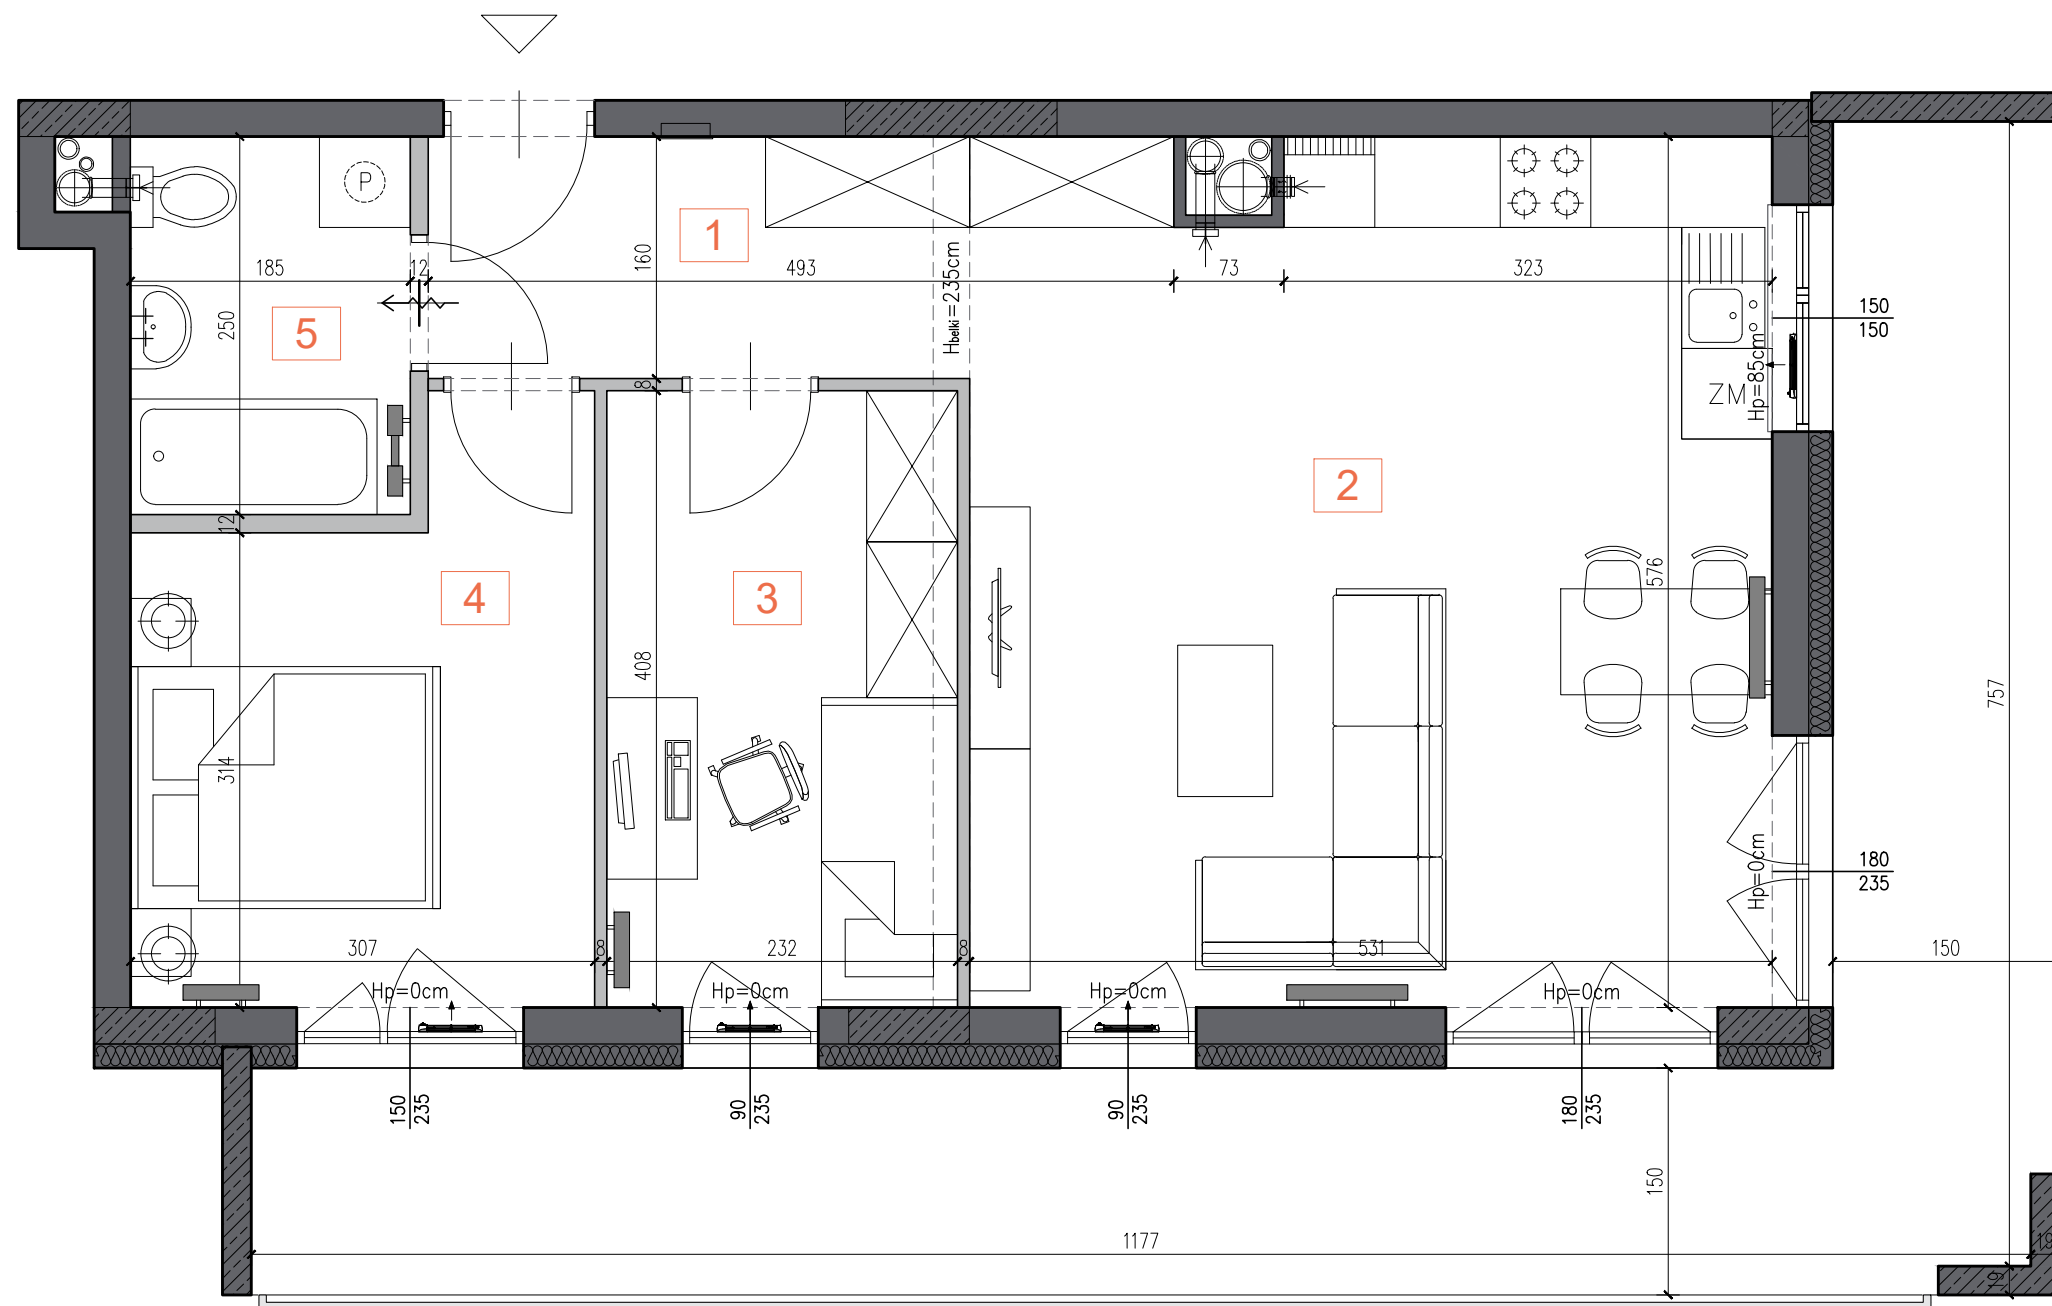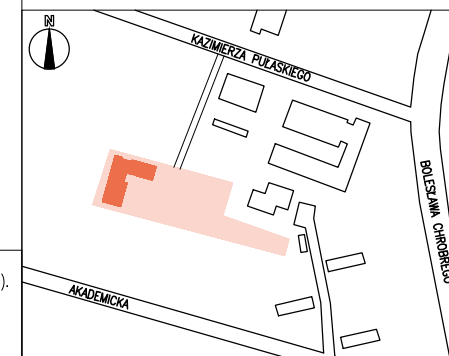

Skala 1:50



LEGENDA:

- ściany działowe (nadające się do demontażu)
- ściany żelbetowe (nienadające się do demontażu)
- pozostałe ściany (nienadające się do demontażu)