



## MIESZKANIE 34

PIĘTRO VIII  
LICZBA POKÓJ: 2 POKOJE  
BILANS POWIERZCHNI

LP.	NAZWA POMIESZCZENIA	POW. [m <sup>2</sup> ]
1	HALL	2,68 m <sup>2</sup>
2	ŁAZIENKA	4,04 m <sup>2</sup>
3	POKÓJ + ANEKS KUCHENNY	20,87 m <sup>2</sup>
4	POKÓJ	9,51 m <sup>2</sup>


**SUMA: 37,10 m<sup>2</sup>**

LOGGIA 5,97 m<sup>2</sup>


Wysokość mieszkania: 2,65m

☎ 607 083 000  
☎ 695 950 135

LOKALIZACJA MIESZKANIA W BUDYNKU

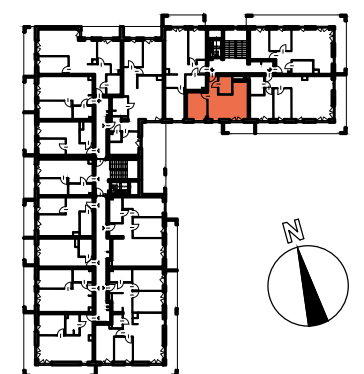

LOKALIZACJA BUDYNKU W TERENIE

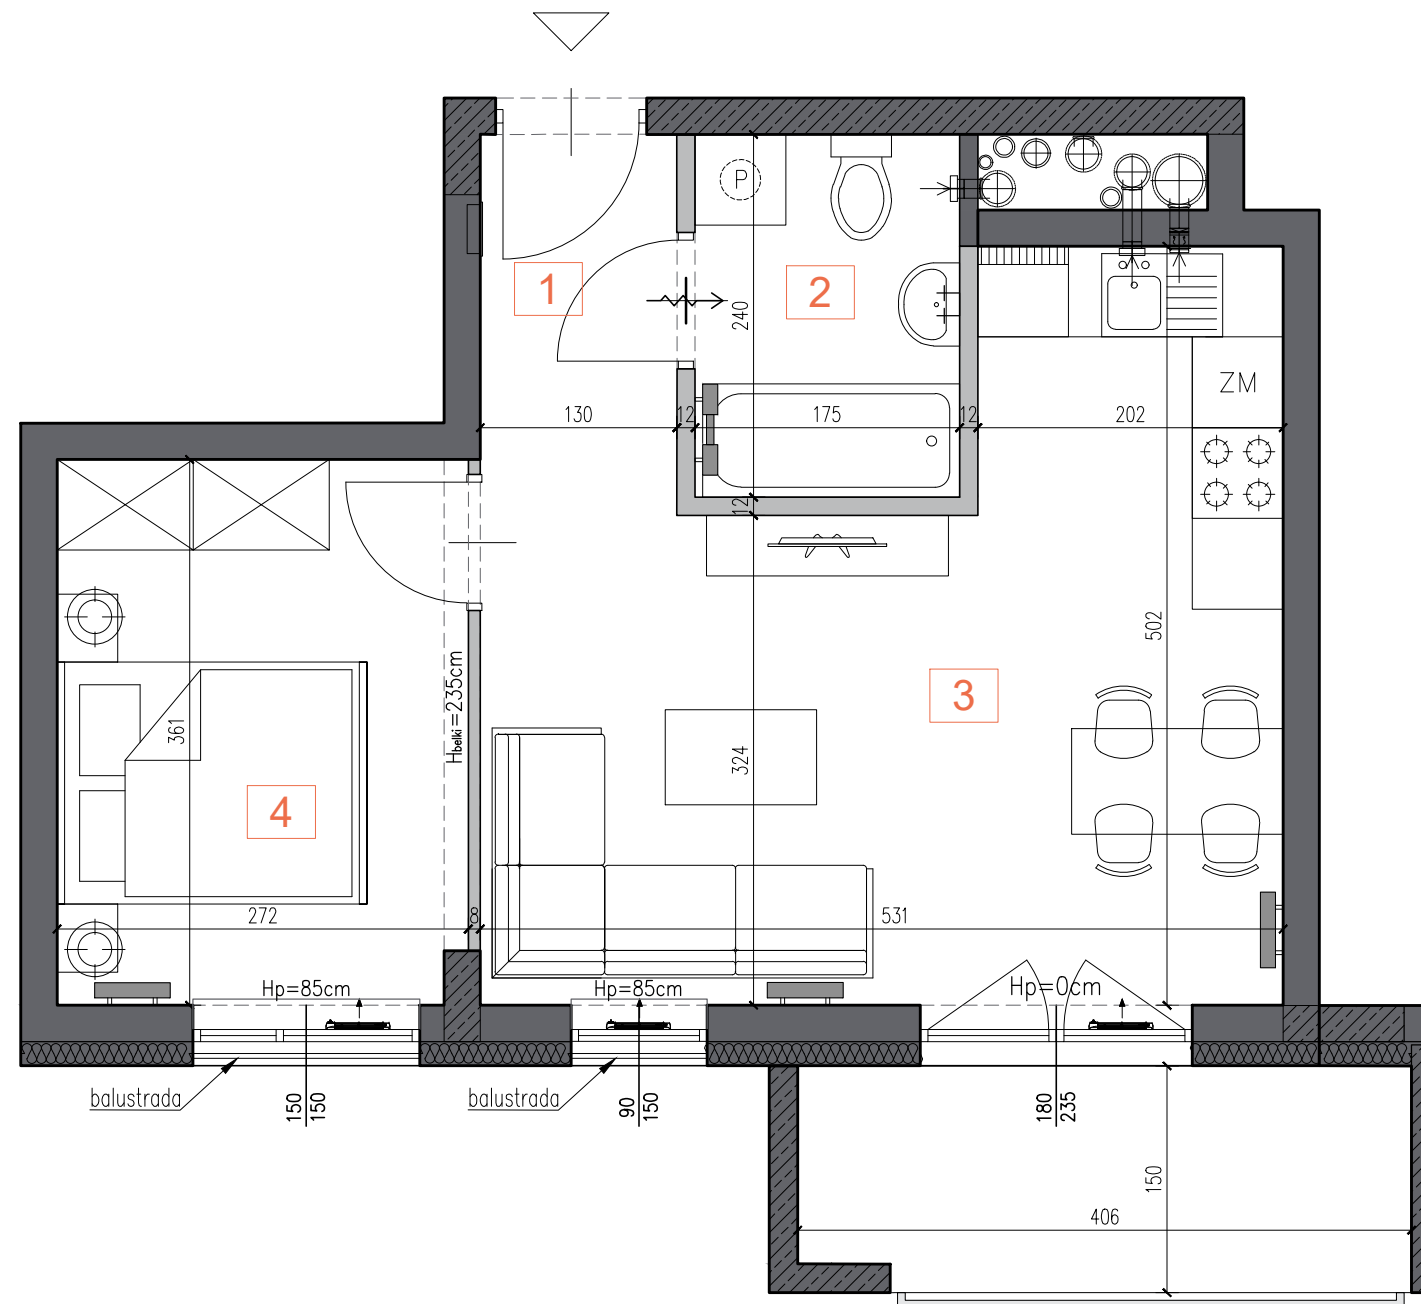

LEGENDA:

- ściany działowe (nadające się do demontażu)
- ściany żelbetowe (nienadające się do demontażu)
- pozostałe ściany (nienadające się do demontażu)

Skala 1:50

