



MIESZKANIE 3

PARTER
LICZBA POKOI: 2 POKOJE
BILANS POWIERZCHNI

LP.	NAZWA POMIESZCZENIA	POW. [m ²]
1	HALL	3,23 m ²
2	POKÓJ	12,00 m ²
3	ŁAZIENKA	4,07 m ²
4	POKÓJ + ANEKS KUCHENNY	16,09 m ²


SUMA: 35,39 m²

TARAS 7,09 m²



Wysokość mieszkania: 2,65m

☎ 607 083 000
☎ 695 950 135

LOKALIZACJA MIESZKANIA W BUDYNKU

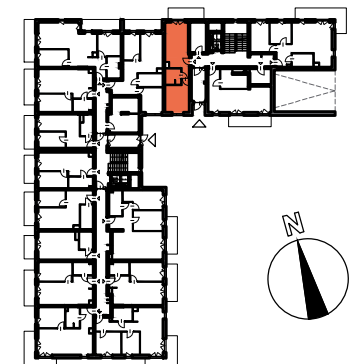

LOKALIZACJA BUDYNKU W TERENIE

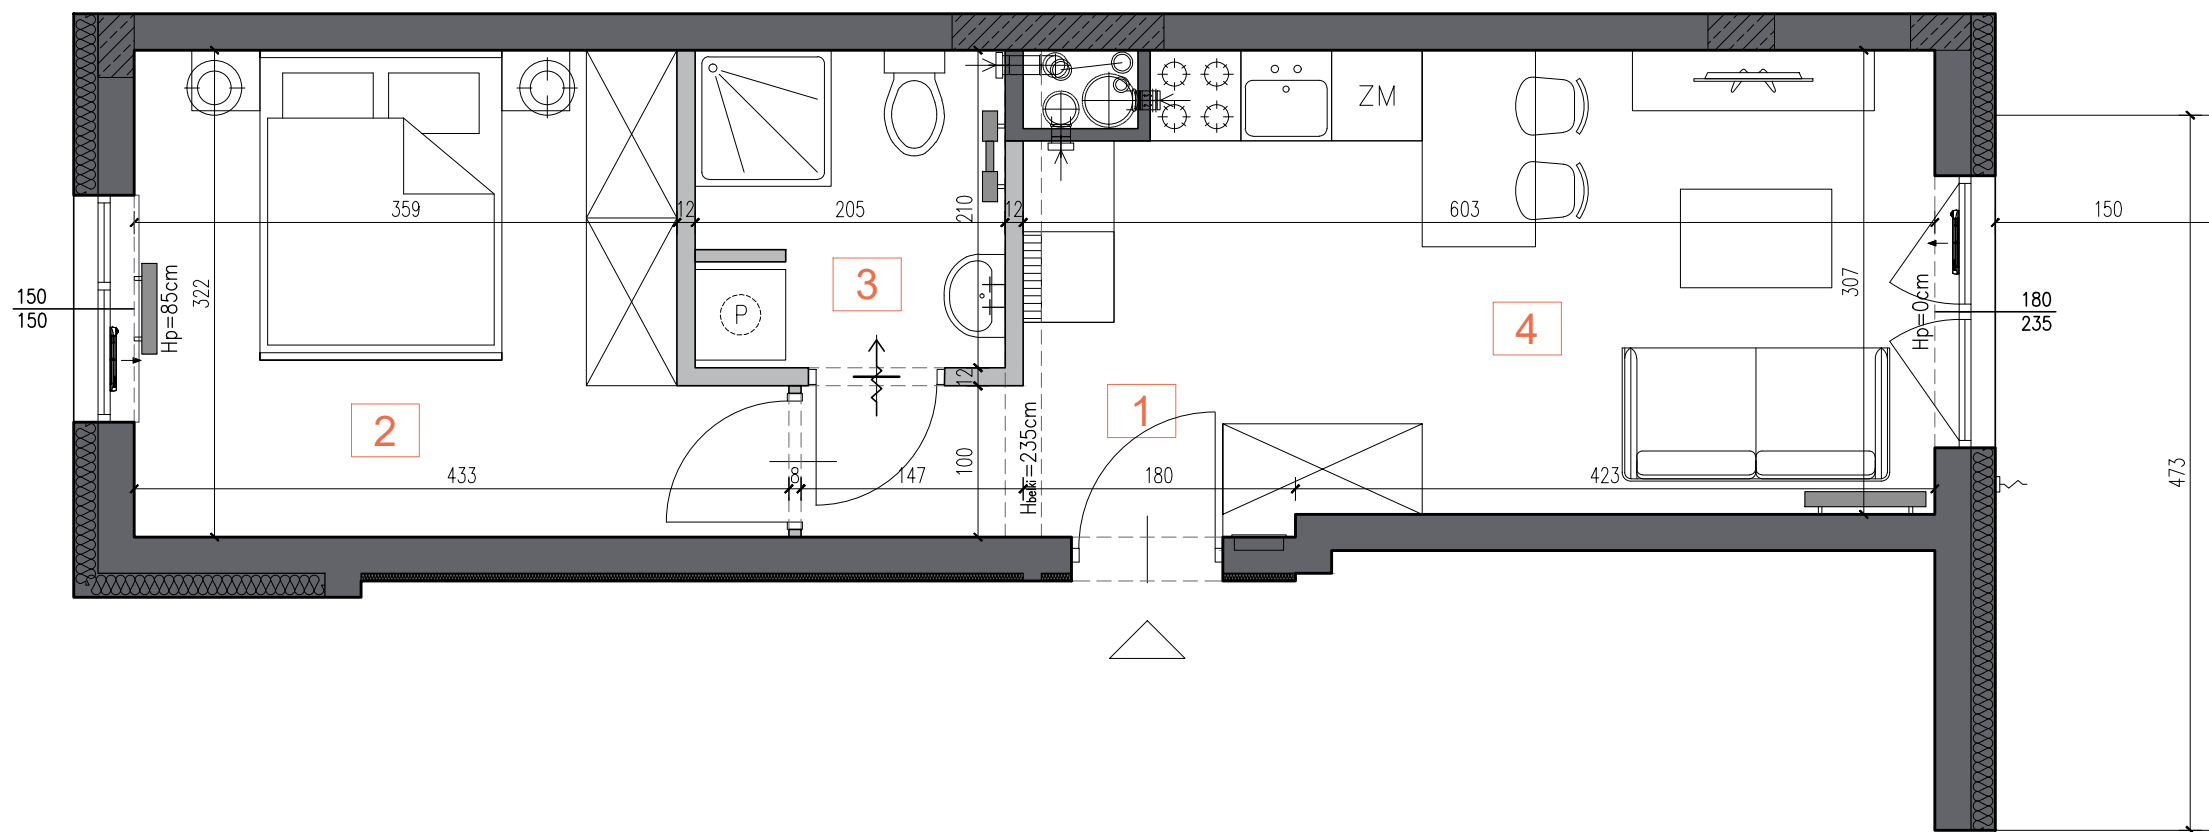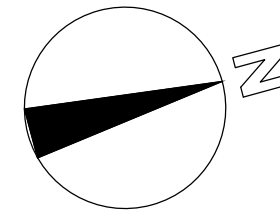

LEGENDA:

- ściany działowe (nadające się do demontażu)
- ściany żelbetowe (nienadające się do demontażu)
- pozostałe ściany (nienadające się do demontażu)

Skala 1:50

