



MIESZKANIE 4

PIĘTRO I
LICZBA POKOI: 3 POKOJE
BILANS POWIERZCHNI

| LP. | NAZWA POMIESZCZENIA | POW. [m ²] |
|-----|------------------------|------------------------|
| 1 | HALL | 5,78 m ² |
| 2 | POKÓJ | 10,70 m ² |
| 3 | POKÓJ | 7,84 m ² |
| 4 | POKÓJ + ANEKS KUCHENNY | 25,06 m ² |
| 5 | ŁAZIENKA | 4,70 m ² |


SUMA: 54,08 m²

BALKON 13,05 m²


Wysokość mieszkania: 2,65m

☎ 607 083 000
☎ 695 950 135

LOKALIZACJA MIESZKANIA W BUDYNKU

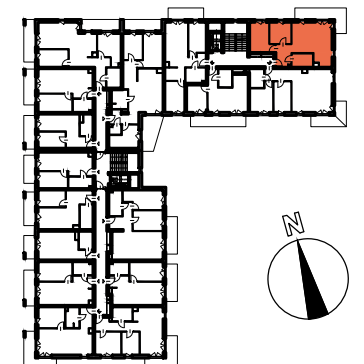

LOKALIZACJA BUDYNKU W TERENIE

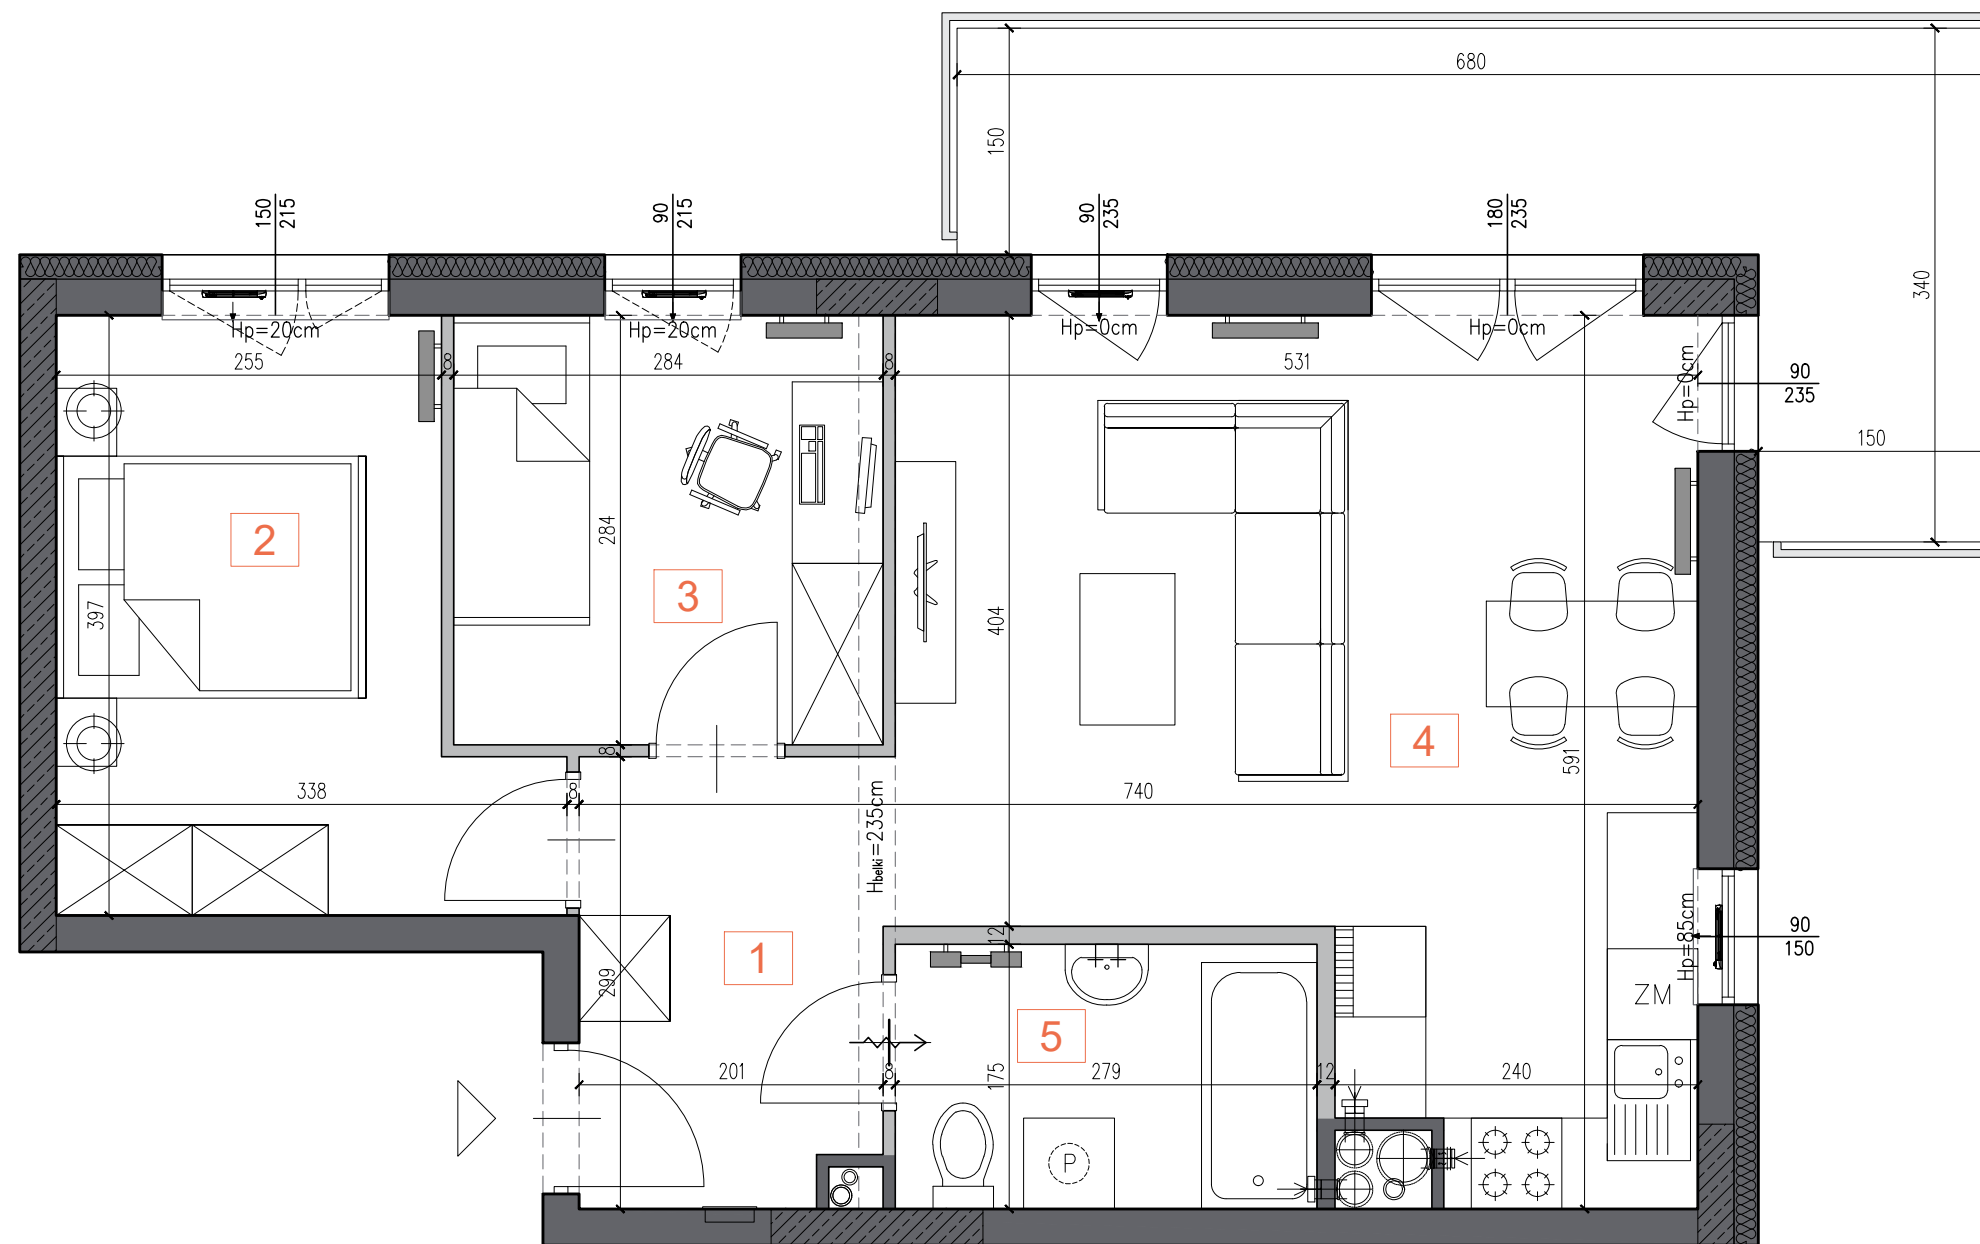

LEGENDA:

- ściany działowe (nadające się do demontażu)
- ściany żelbetowe (nienadające się do demontażu)
- pozostałe ściany (nienadające się do demontażu)

Skala 1:50

