



## MIESZKANIE 8

PIĘTRO II  
LICZBA POKOI: 3 POKOJE  
BILANS POWIERZCHNI

LP.	NAZWA POMIESZCZENIA	POW. [m <sup>2</sup> ]
1	HALL	5,78 m <sup>2</sup>
2	POKÓJ	10,70 m <sup>2</sup>
3	POKÓJ	7,84 m <sup>2</sup>
4	POKÓJ + ANEKS KUCHENNY	25,06 m <sup>2</sup>
5	ŁAZIENKA	4,70 m <sup>2</sup>


**SUMA: 54,08 m<sup>2</sup>**

BALKON 13,05 m<sup>2</sup>


Wysokość mieszkania: 2,65m

☎ 607 083 000  
☎ 695 950 135

LOKALIZACJA MIESZKANIA W BUDYNKU

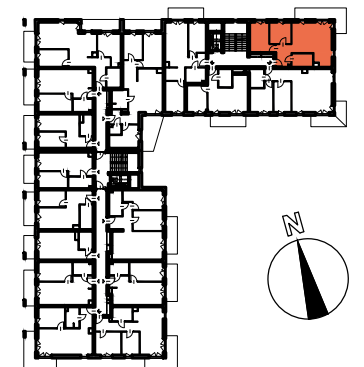

LOKALIZACJA BUDYNKU W TERENIE

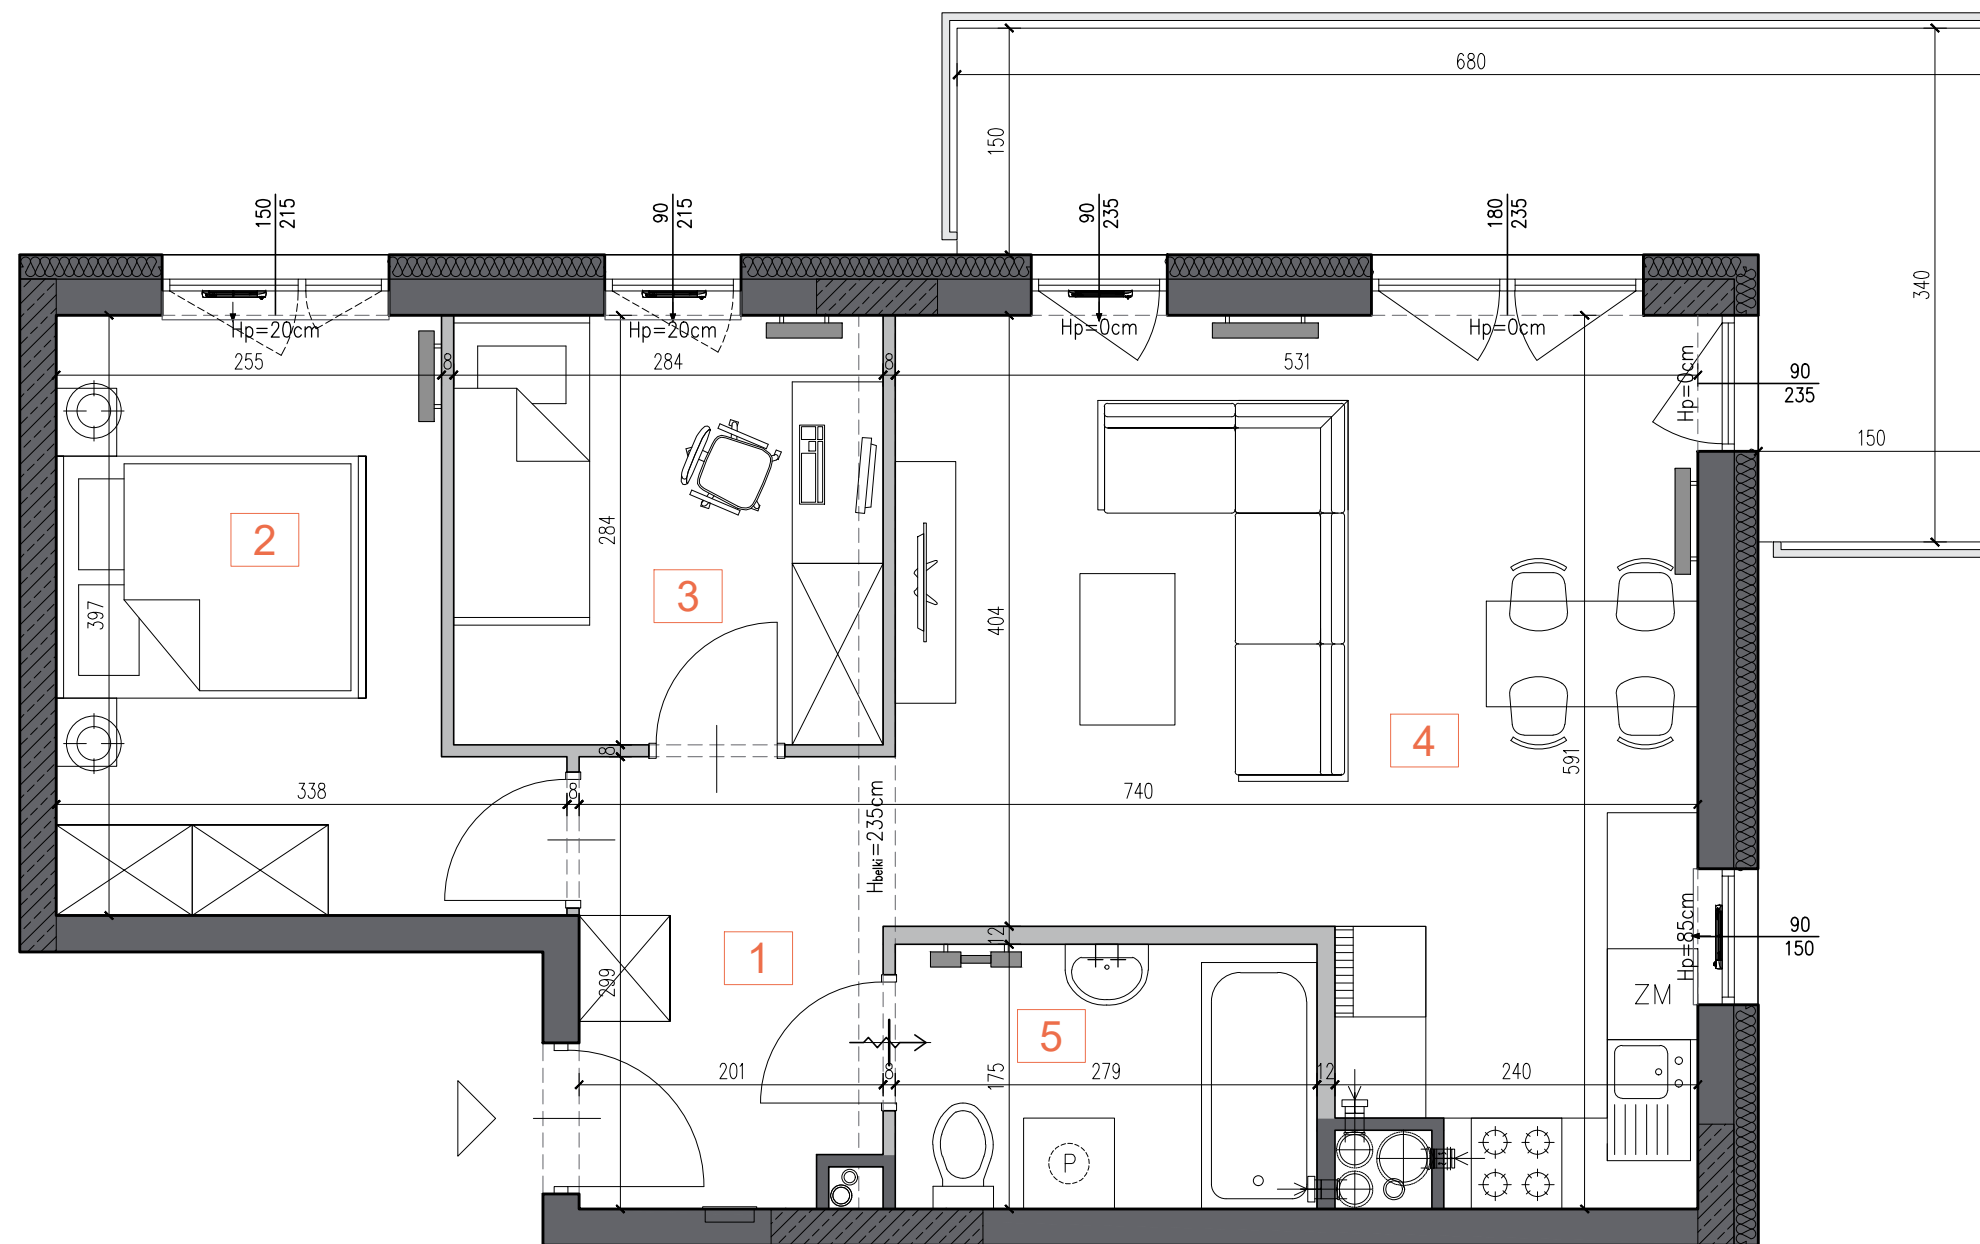

LEGENDA:

- ściany działowe (nadające się do demontażu)
- ściany żelbetowe (nienadające się do demontażu)
- pozostałe ściany (nienadające się do demontażu)

Skala 1:50

