



MIESZKANIE 106

PIĘTRO V
LICZBA POKÓJ: 3 POKOJE
BILANS POWIERZCHNI

LP.	NAZWA POMIESZCZENIA	POW. [m ²]
1	HALL	7,59 m ²
2	POKÓJ	8,90 m ²
3	POKÓJ + ANEKS KUCHENNY	29,85 m ²
4	POKÓJ	10,85 m ²
5	ŁAZIENKA	4,86 m ²
SUMA:		62,05 m²
BALKON		6,07 m ²
LOGGIA		7,73 m ²



Wysokość mieszkania: 2,65m

☎ 607 083 000
☎ 695 950 135

LOKALIZACJA MIESZKANIA W BUDYNKU



LOKALIZACJA BUDYNKU W TERENIE

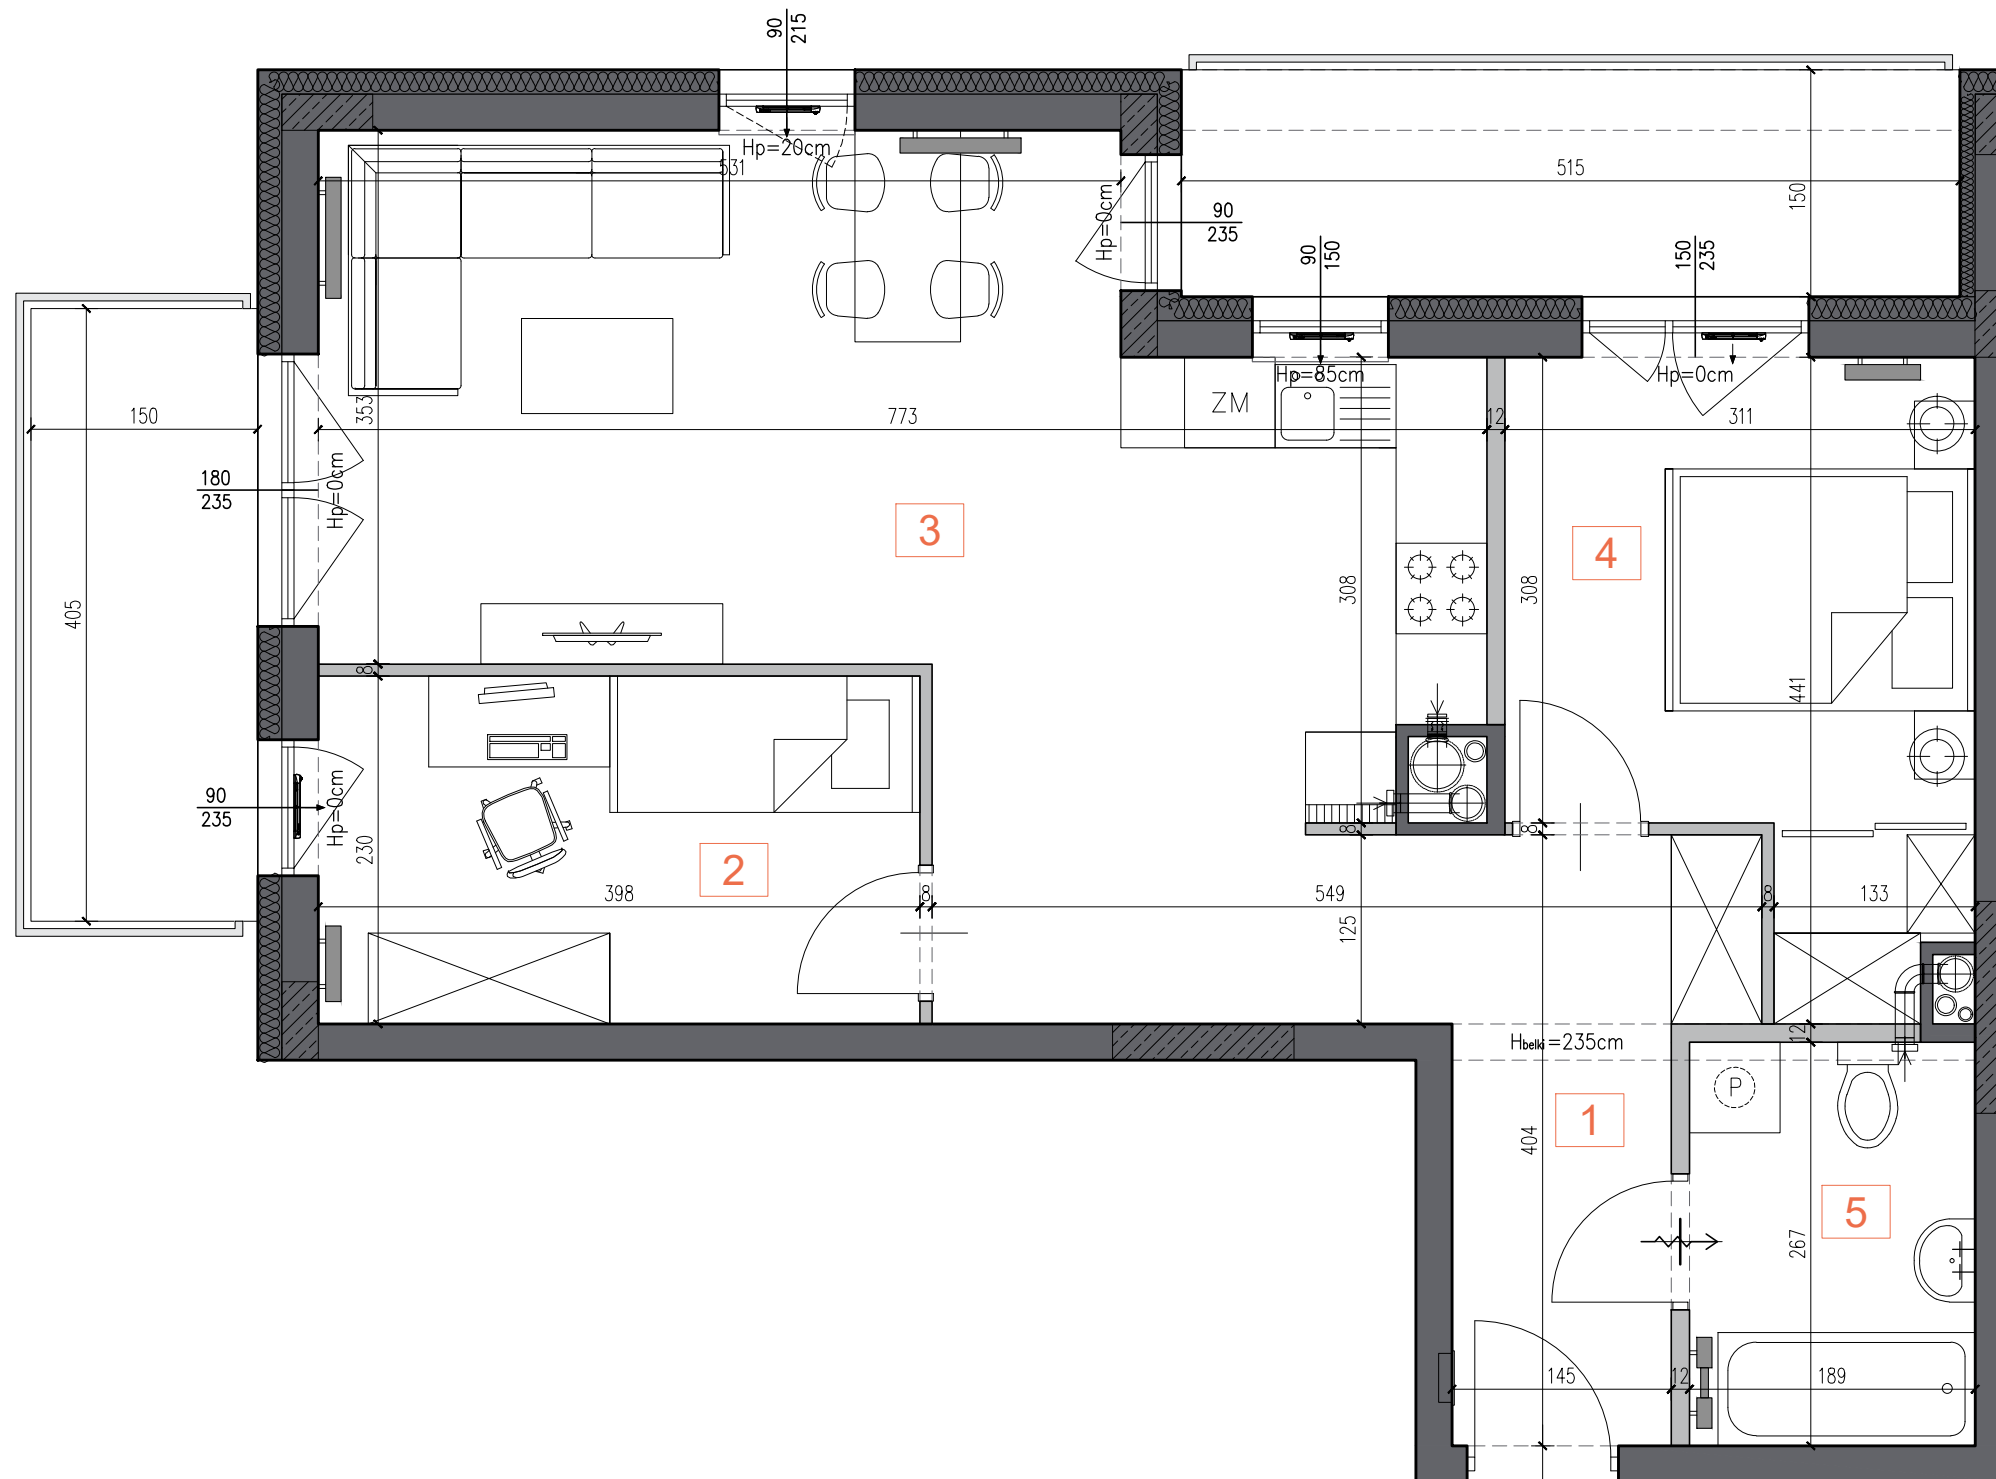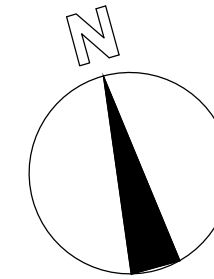

LEGENDA:

- ściany działowe (nadające się do demontażu)
- ściany żelbetowe (nienadające się do demontażu)
- pozostałe ściany (nienadające się do demontażu)

