



MIESZKANIE 111

PIĘTRO VI
LICZBA POKOJÓW: 2 POKOJE
BILANS POWIERZCHNI

LP.	NAZWA POMIESZCZENIA	POW. [m ²]
1	HALL	4,73 m ²
2	POKÓJ + ANEKS KUCHENNY	24,45 m ²
3	POKÓJ	9,58 m ²
4	ŁAZIENKA	4,52 m ²


SUMA: 43,28 m²

BALKON 11,78 m²



Wysokość mieszkania: 2,65m

☎ 607 083 000
☎ 695 950 135

LOKALIZACJA MIESZKANIA W BUDYNKU

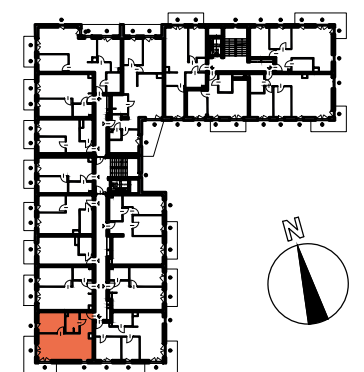

LOKALIZACJA BUDYNKU W TERENIE

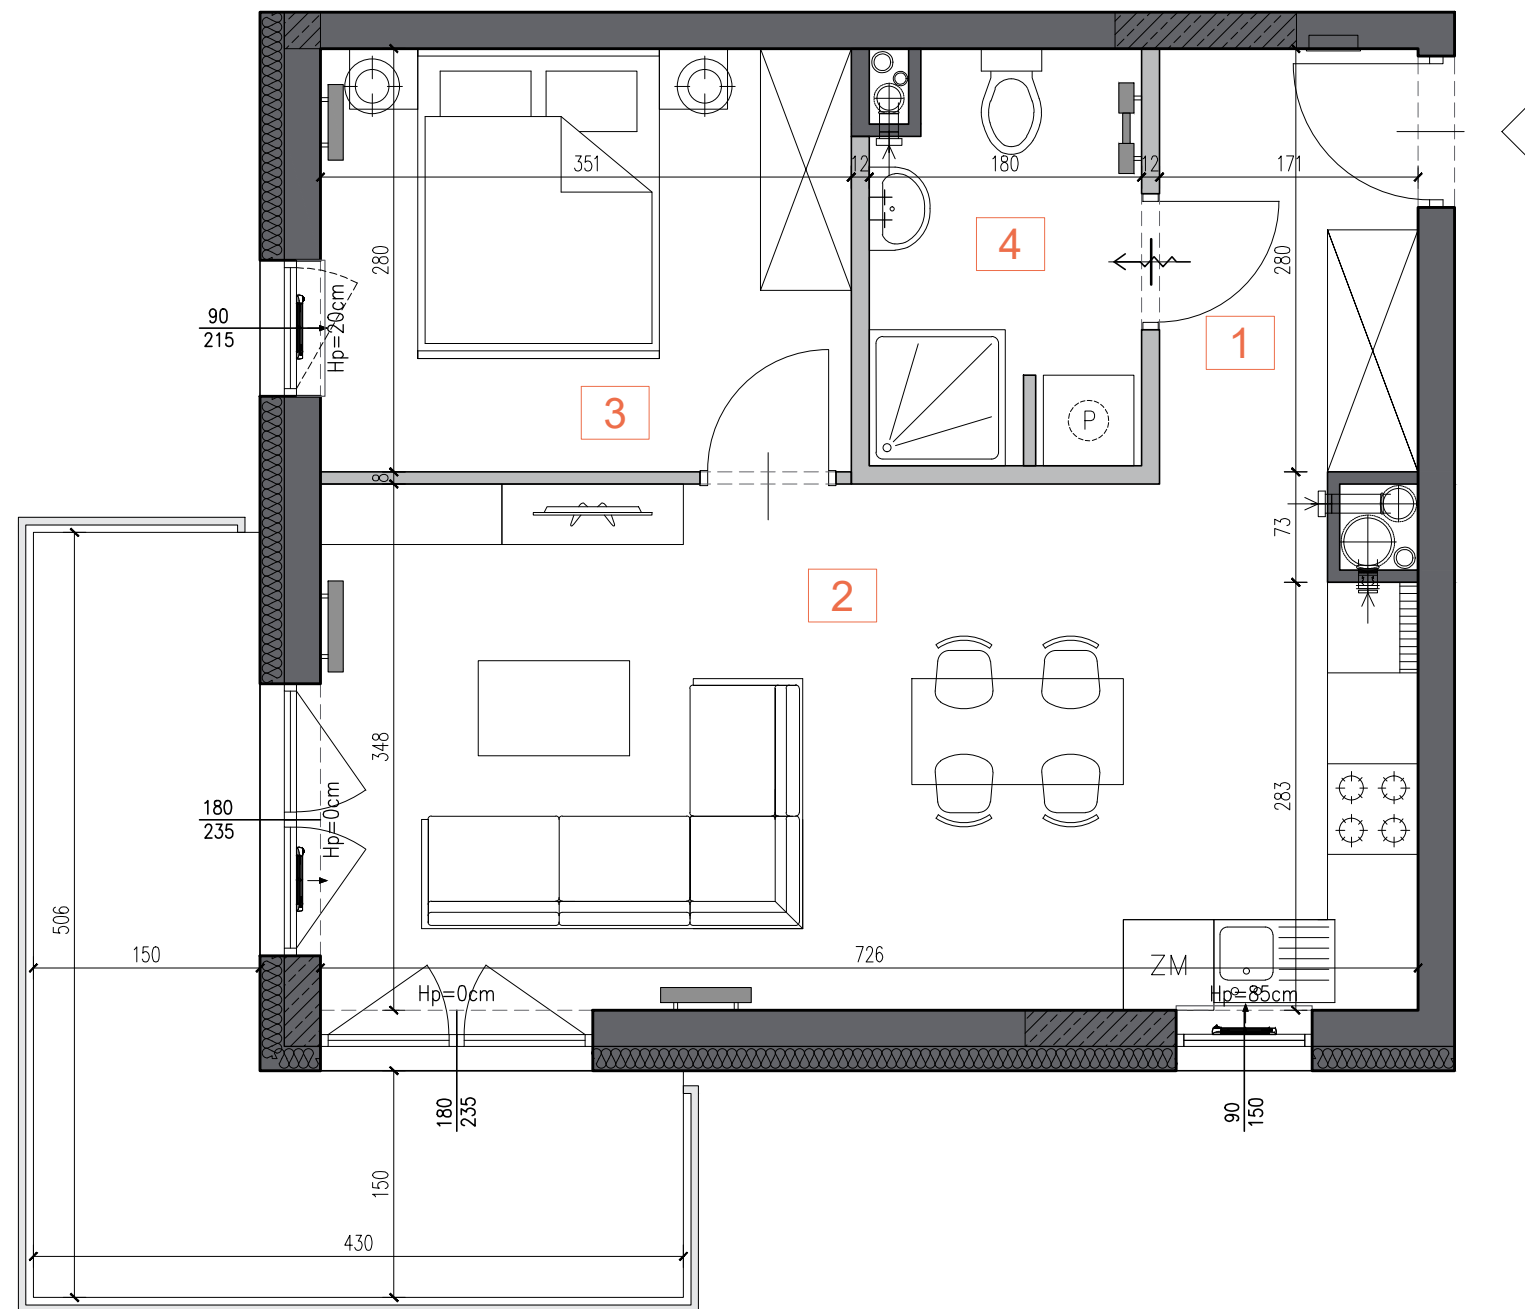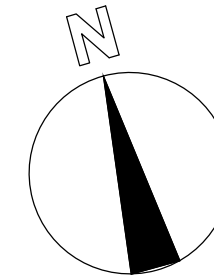

LEGENDA:

- ściany działowe (nadające się do demontażu)
- ściany żelbetowe (nienadające się do demontażu)
- pozostałe ściany (nienadające się do demontażu)

Skala 1:50

