



MIESZKANIE 114

PIĘTRO VI
LICZBA POKÓJ: 2 POKOJE
BILANS POWIERZCHNI

LP.	NAZWA POMIESZCZENIA	POW. [m ²]
1	HALL	2,50 m ²
2	ŁAZIENKA	5,41 m ²
3	POKÓJ + ANEKS KUCHENNY	19,59 m ²
4	POKÓJ	7,87 m ²


SUMA: 35,37 m²

BALKON 5,62 m²



Wysokość mieszkania: 2,65m

☎ 607 083 000
☎ 695 950 135

LOKALIZACJA MIESZKANIA W BUDYNKU

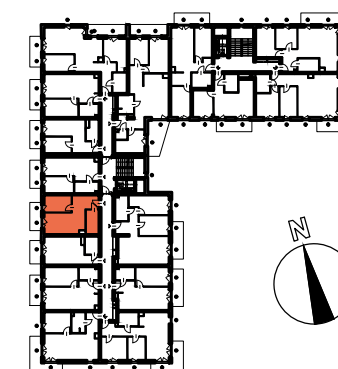

LOKALIZACJA BUDYNKU W TERENIE

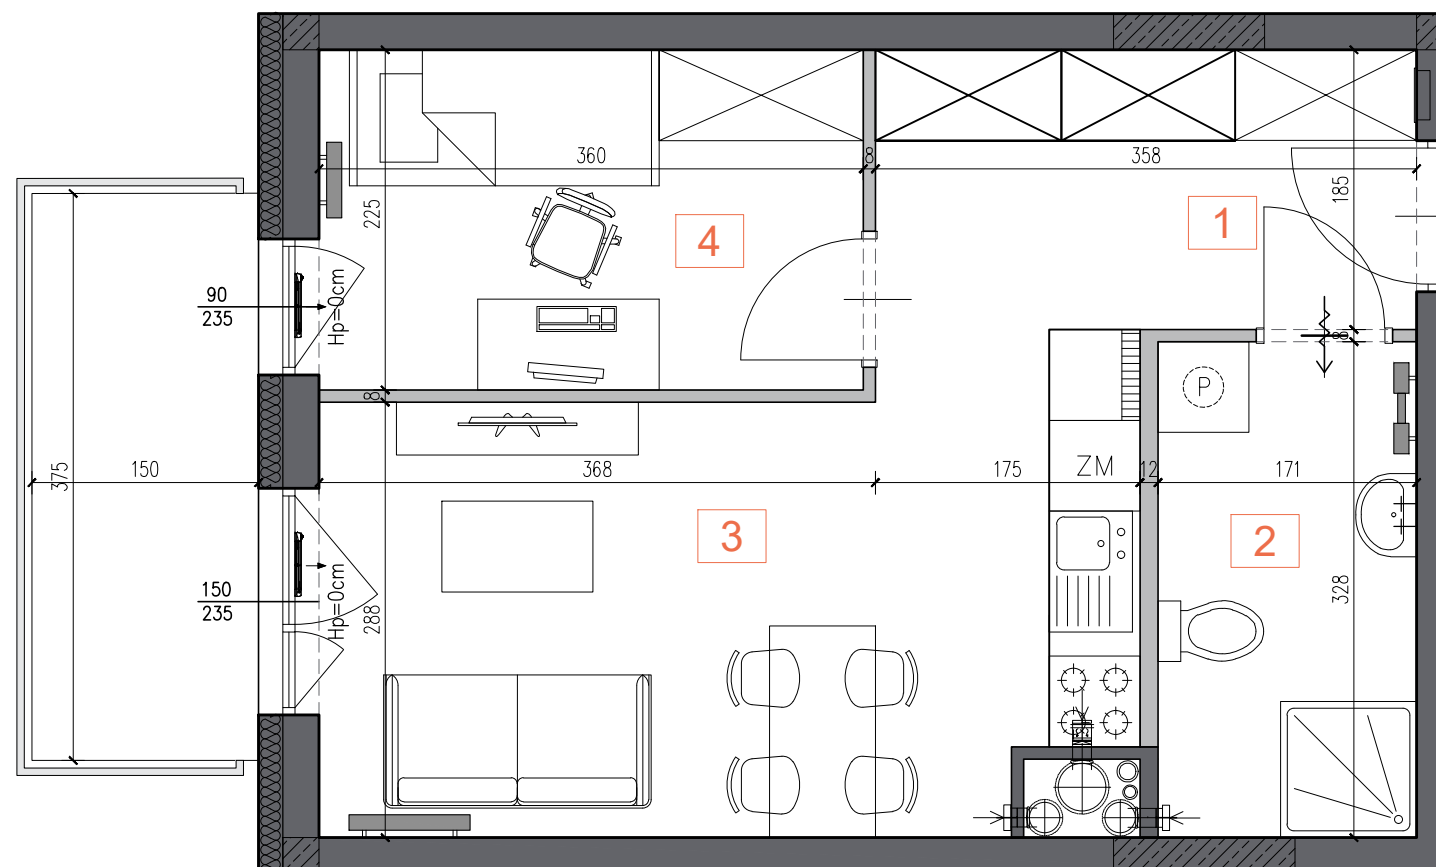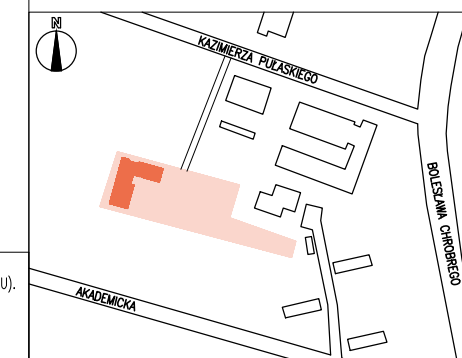

LEGENDA:

- ściany działowe (nadające się do demontażu)
- ściany żelbetowe (nienadające się do demontażu)
- pozostałe ściany (nienadające się do demontażu)

Skala 1:50

