



MIESZKANIE 117

PIĘTRO VI
LICZBA POKÓJ: 2 POKOJE
BILANS POWIERZCHNI

LP.	NAZWA POMIESZCZENIA	POW. [m ²]
1	HALL	2,09 m ²
2	ŁAZIENKA	4,31 m ²
3	POKÓJ	10,70 m ²
4	POKÓJ + ANEKS KUCHENNY	22,20 m ²


SUMA: 39,30 m²

BALKON 6,07 m²



Wysokość mieszkania: 2,65m

☎ 607 083 000
☎ 695 950 135

LOKALIZACJA MIESZKANIA W BUDYNKU

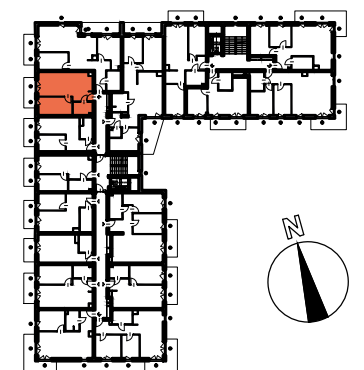

LOKALIZACJA BUDYNKU W TERENIE

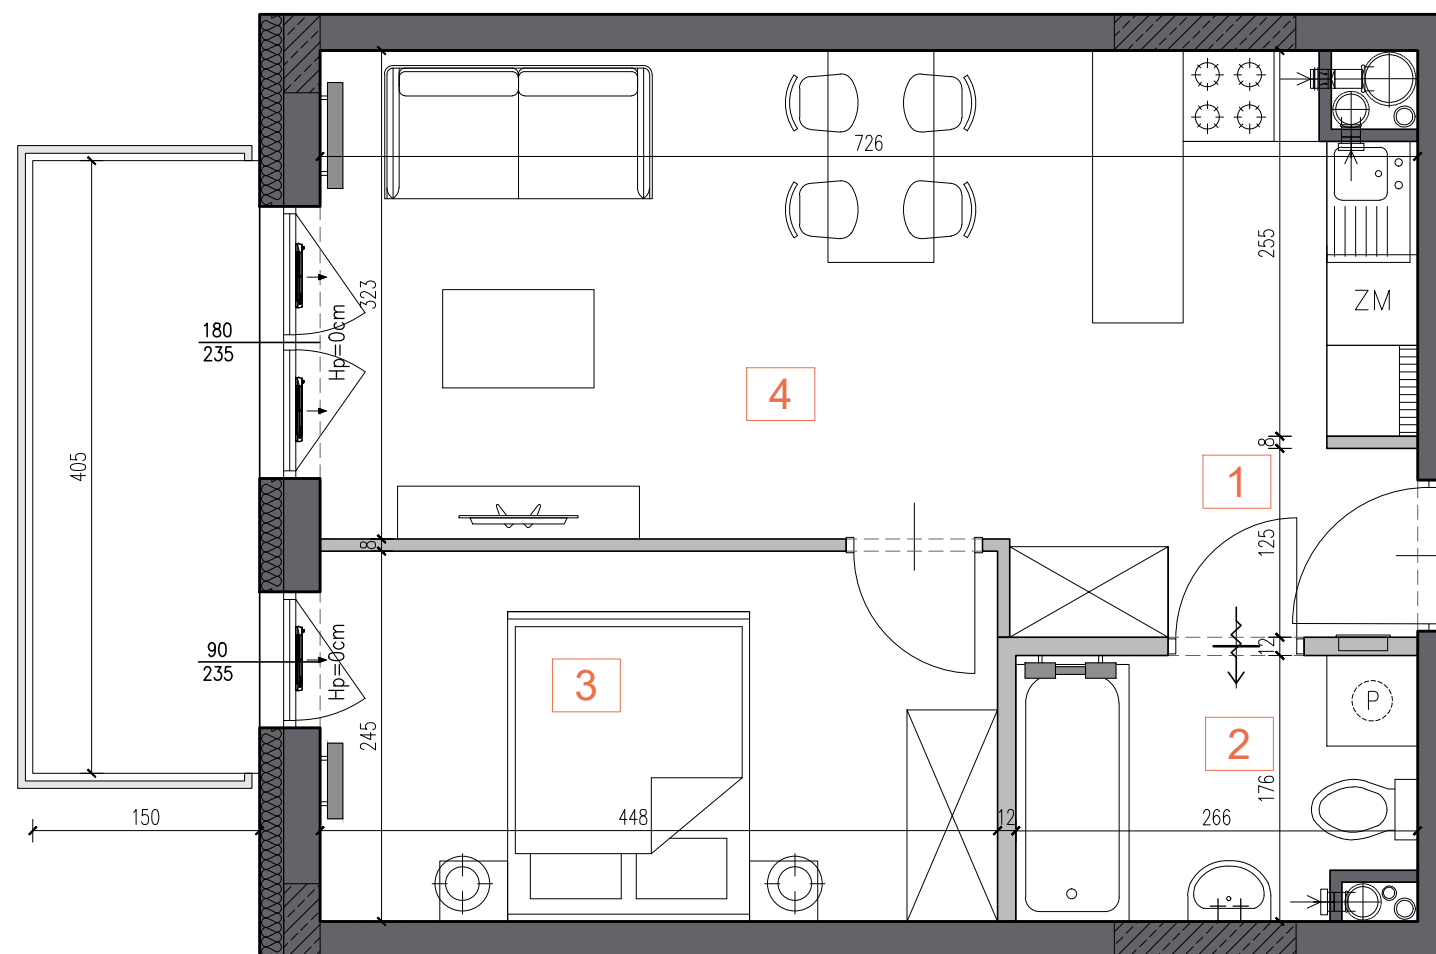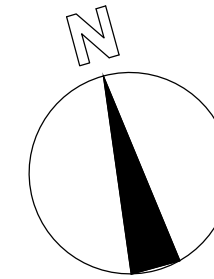

LEGENDA:

- ściany działowe (nadające się do demontażu)
- ściany żelbetowe (nienadające się do demontażu)
- pozostałe ściany (nienadające się do demontażu)

Skala 1:50

