



MIESZKANIE 133

PIĘTRO VIII
LICZBA POKÓJ: 5 POKÓJ
BILANS POWIERZCHNI

LP.	NAZWA POMIESZCZENIA	POW. [m ²]
1	HALL	6,97 m ²
2	ŁAZIENKA	4,98 m ²
3	POKÓJ	11,32 m ²
4	POKÓJ	10,87 m ²
5	POKÓJ + ANEKS KUCHENNY	28,74 m ²
6	POKÓJ	7,75 m ²
7	POKÓJ	12,77 m ²
8	WC	2,32 m ²
9	GARDEROBA	3,34 m ²

SUMA:	89,06 m²
LOGGIA	34,30 m ²




Wysokość mieszkania: 2,65m

☎ 607 083 000
☎ 695 950 135

LOKALIZACJA MIESZKANIA W BUDYNKU



LOKALIZACJA BUDYNKU W TERENIE

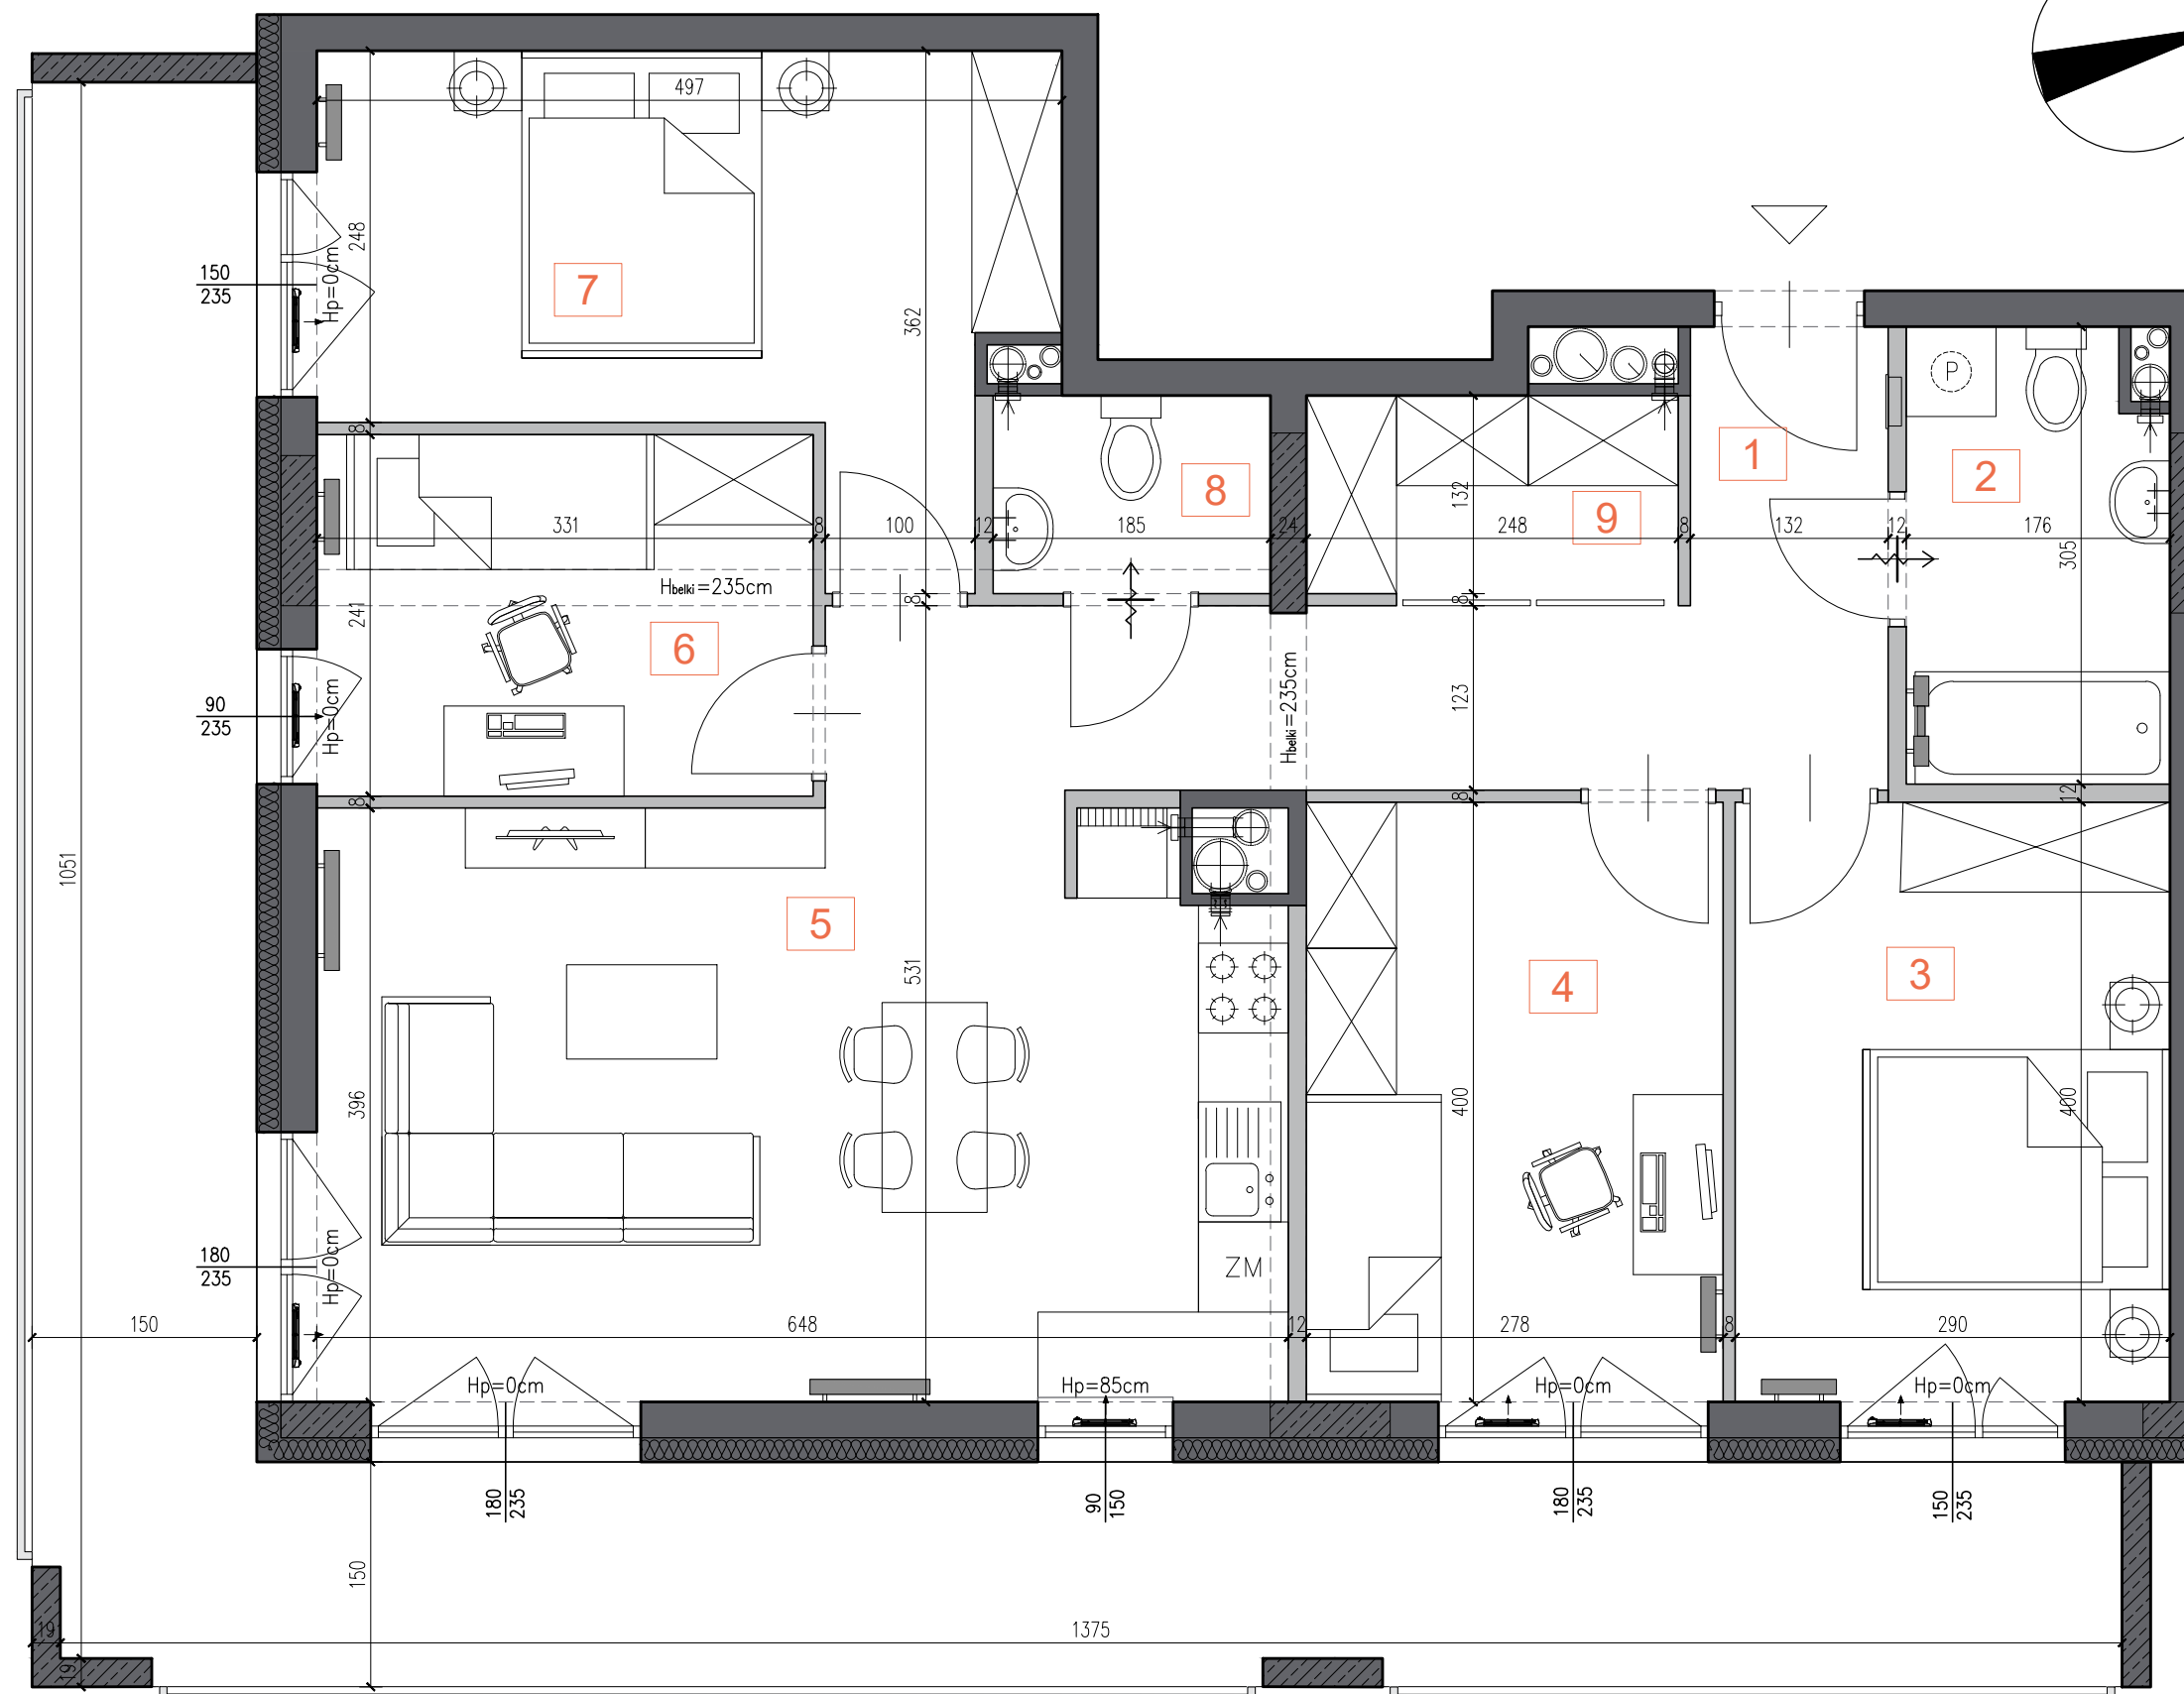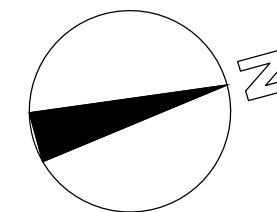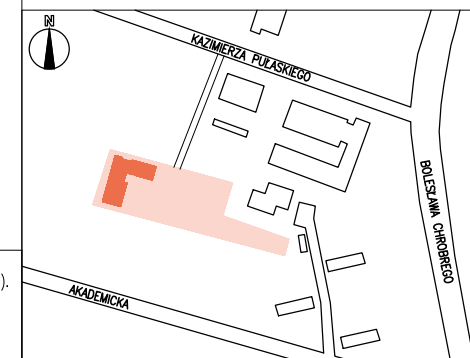

LEGENDA:

- ściany działowe (nadające się do demontażu)
- ściany żelbetowe (nienadające się do demontażu)
- pozostałe ściany (nienadające się do demontażu)

Skala 1:50

