



MIESZKANIE 138

PIĘTRO VIII
LICZBA POKÓJ: 2 POKOJE
BILANS POWIERZCHNI

LP.	NAZWA POMIESZCZENIA	POW. [m ²]
1	HALL	1,89 m ²
2	ŁAZIENKA	4,48 m ²
3	POKÓJ	8,53 m ²
4	POKÓJ + ANEKS KUCHENNY	17,25 m ²


SUMA: 32,15 m²

LOGGIA 8,53 m²



Wysokość mieszkania: 2,65m

☎ 607 083 000
☎ 695 950 135

LOKALIZACJA MIESZKANIA W BUDYNKU

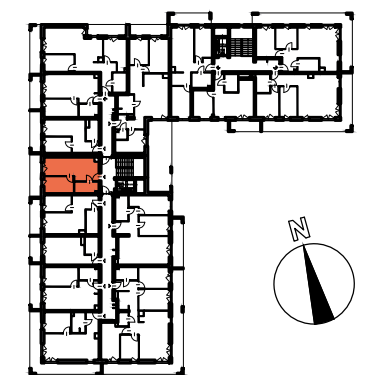

LOKALIZACJA BUDYNKU W TERENIE

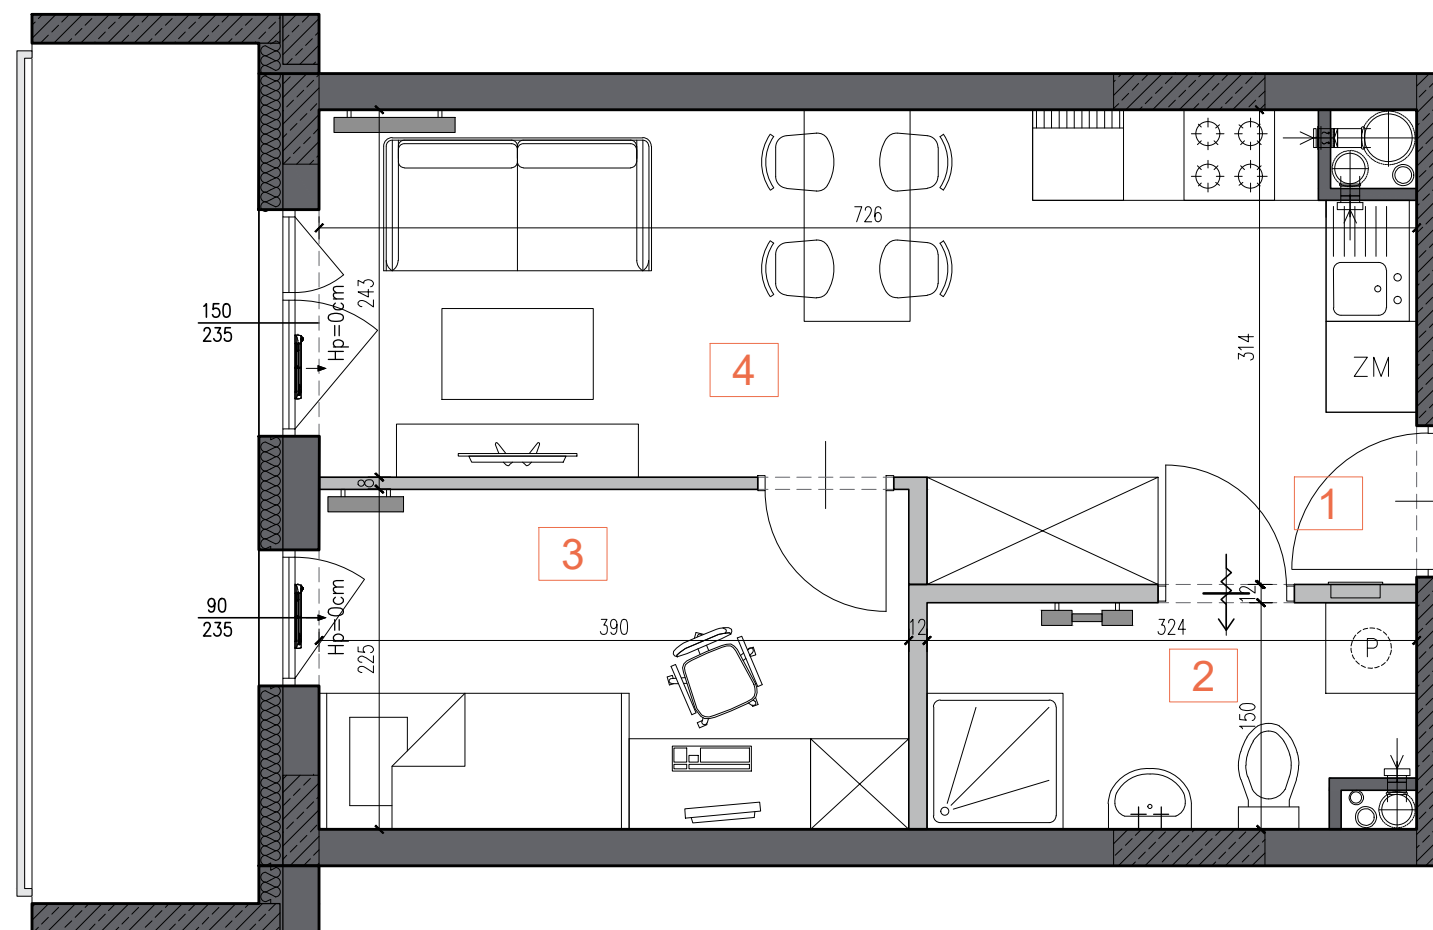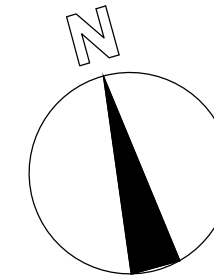

LEGENDA:

- ściany działowe (nadające się do demontażu)
- ściany żelbetowe (nienadające się do demontażu)
- pozostałe ściany (nienadające się do demontażu)

Skala 1:50

