



MIESZKANIE 140

PIĘTRO VIII
LICZBA POKÓJ: 2 POKOJE
BILANS POWIERZCHNI

| LP. | NAZWA POMIESZCZENIA | POW. [m ²] |
|-----|------------------------|------------------------|
| 1 | HALL | 2,09 m ² |
| 2 | ŁAZIENKA | 4,31 m ² |
| 3 | POKÓJ | 10,70 m ² |
| 4 | POKÓJ + ANEKS KUCHENNY | 22,20 m ² |


SUMA: 39,30 m²

LOGGIA 6,65 m²



Wysokość mieszkania: 2,65m

☎ 607 083 000
☎ 695 950 135

LOKALIZACJA MIESZKANIA W BUDYNKU

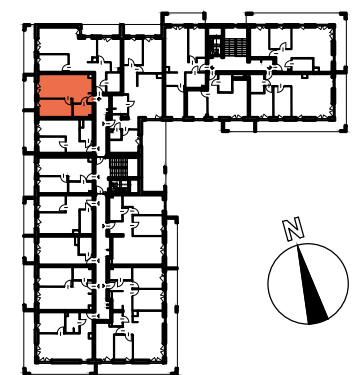

LOKALIZACJA BUDYNKU W TERENIE

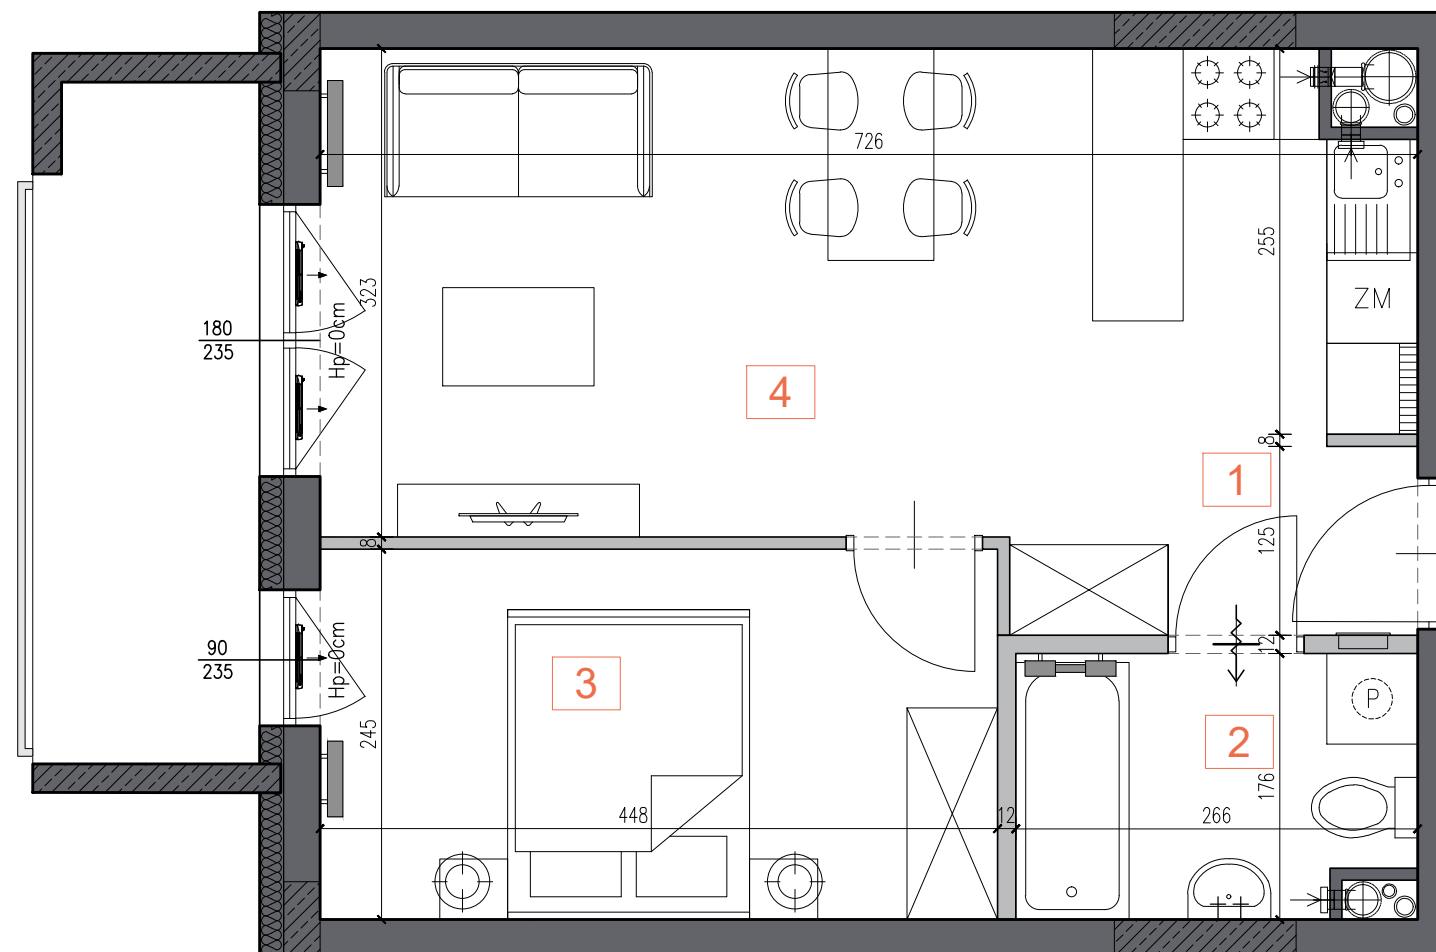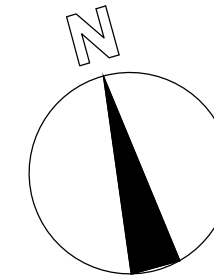

LEGENDA:

- ściany działowe (nadające się do demontażu)
- ściany żelbetowe (nienadające się do demontażu)
- pozostałe ściany (nienadające się do demontażu)

Skala 1:50

