



## MIESZKANIE 52

PIĘTRO I  
LICZBA POKOI: 2 POKOJE  
BILANS POWIERZCHNI

LP.	NAZWA POMIESZCZENIA	POW. [m <sup>2</sup> ]
1	HALL	2,66 m <sup>2</sup>
2	POKÓJ + ANEKS KUCHENNY	20,96 m <sup>2</sup>
3	POKÓJ	11,37 m <sup>2</sup>
4	ŁAZIENKA	4,31 m <sup>2</sup>

**SUMA: 39,30 m<sup>2</sup>**

BALKON 6,97 m<sup>2</sup>


Wysokość mieszkania: 2,65m

☎ 607 083 000  
☎ 695 950 135

LOKALIZACJA MIESZKANIA W BUDYNKU



LOKALIZACJA BUDYNKU W TERENIE

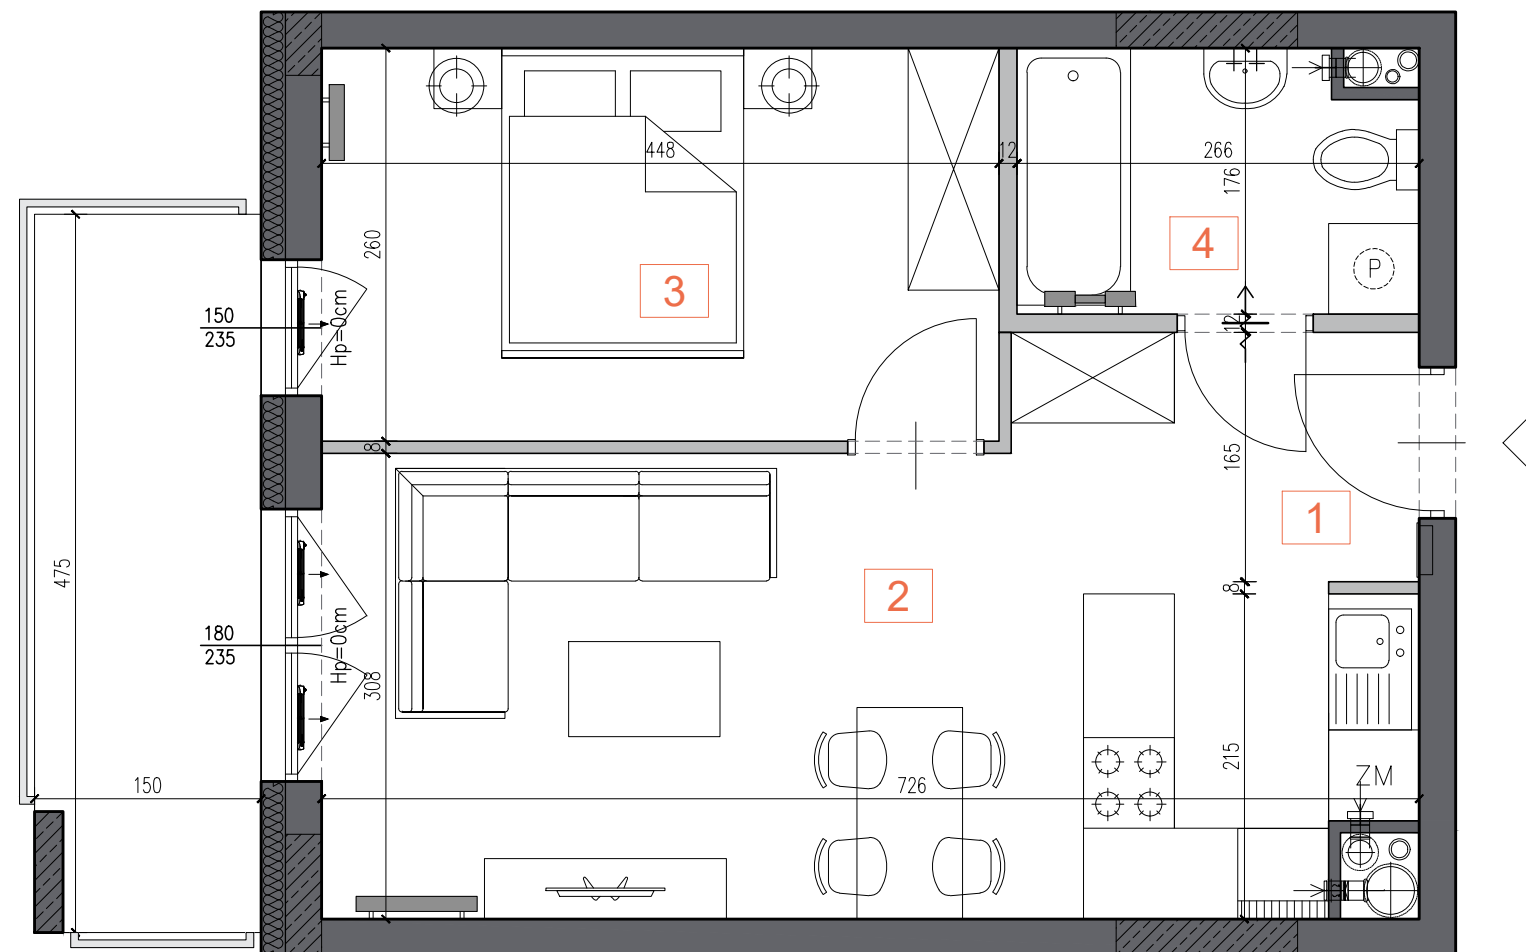

LEGENDA:

- ściany działowe (nadające się do demontażu)
- ściany żelbetowe (nienadające się do demontażu)
- pozostałe ściany (nienadające się do demontażu)

Skala 1:50

