



## MIESZKANIE 67

PIĘTRO II  
LICZBA POKOI: 2 POKOJE  
BILANS POWIERZCHNI

LP.	NAZWA POMIESZCZENIA	POW. [m <sup>2</sup> ]
1	HALL	1,89 m <sup>2</sup>
2	ŁAZIENKA	4,48 m <sup>2</sup>
3	POKÓJ	8,53 m <sup>2</sup>
4	POKÓJ + ANEKS KUCHENNY	17,25 m <sup>2</sup>


**SUMA: 32,15 m<sup>2</sup>**

BALKON 5,62 m<sup>2</sup>




Wysokość mieszkania: 2,65m

☎ 607 083 000  
☎ 695 950 135

LOKALIZACJA MIESZKANIA W BUDYNKU

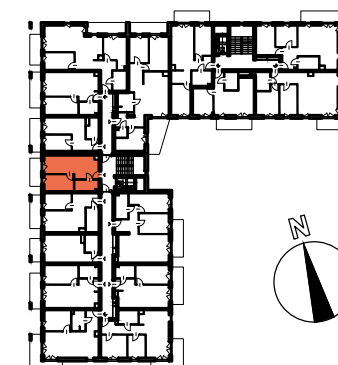

LOKALIZACJA BUDYNKU W TERENIE

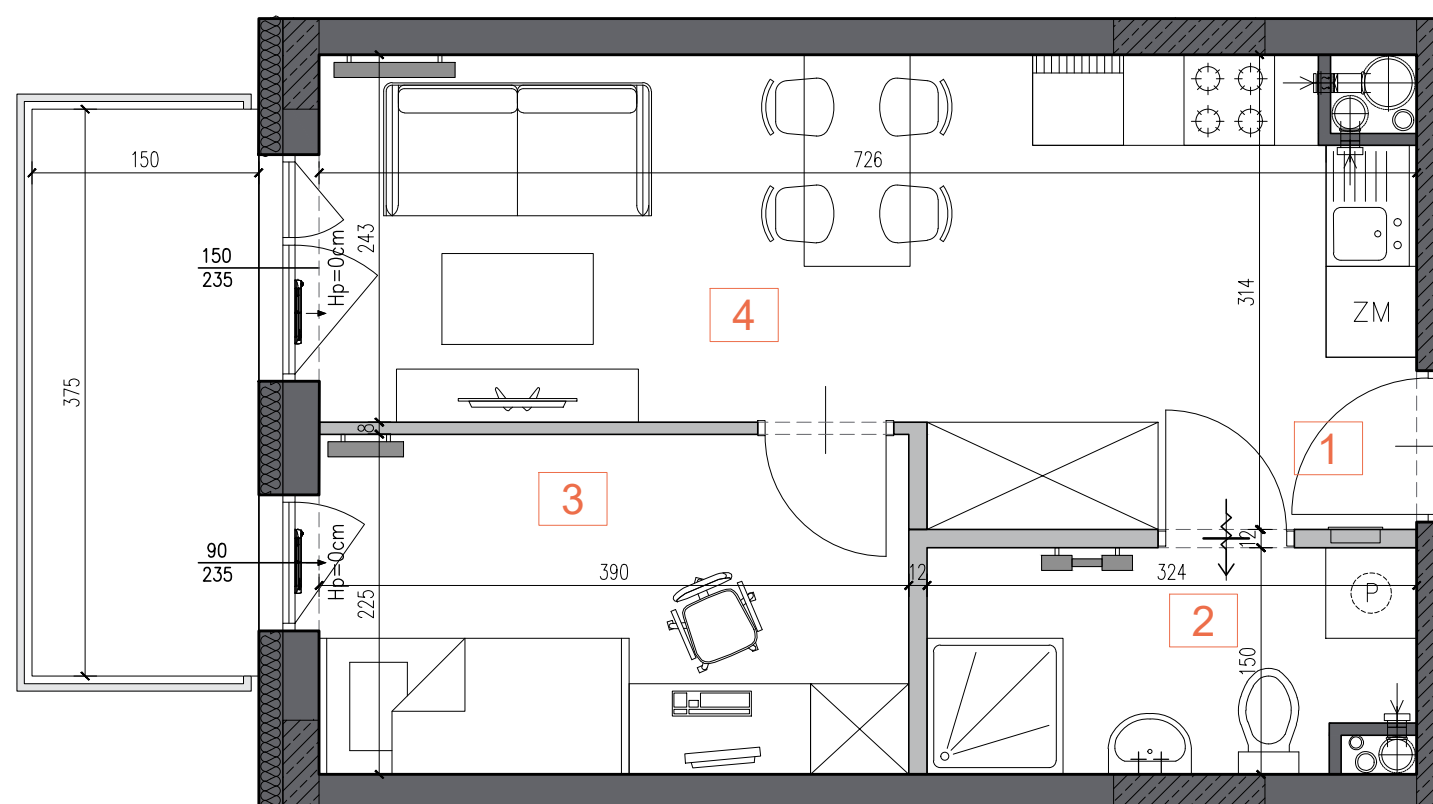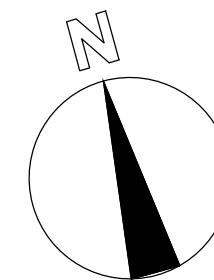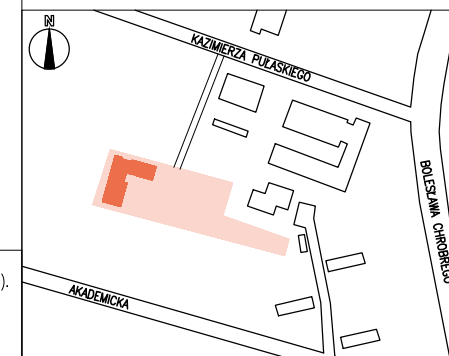

LEGENDA:

- ściany działowe (nadające się do demontażu)
- ściany żelbetowe (nienadające się do demontażu)
- pozostałe ściany (nienadające się do demontażu)

Skala 1:50

