



## MIESZKANIE 69

PIĘTRO II  
LICZBA POKÓJ: 2 POKOJE  
BILANS POWIERZCHNI

LP.	NAZWA POMIESZCZENIA	POW. [m <sup>2</sup> ]
1	HALL	2,09 m <sup>2</sup>
2	ŁAZIENKA	4,31 m <sup>2</sup>
3	POKÓJ	10,70 m <sup>2</sup>
4	POKÓJ + ANEKS KUCHENNY	22,20 m <sup>2</sup>


**SUMA: 39,30 m<sup>2</sup>**

BALKON 6,97 m<sup>2</sup>



Wysokość mieszkania: 2,65m

☎ 607 083 000  
☎ 695 950 135

LOKALIZACJA MIESZKANIA W BUDYNKU

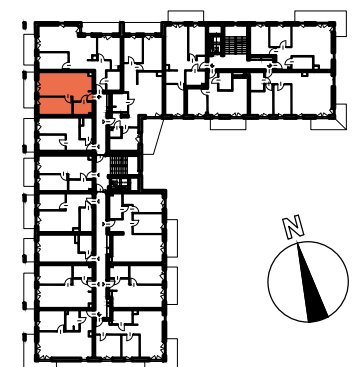

LOKALIZACJA BUDYNKU W TERENIE

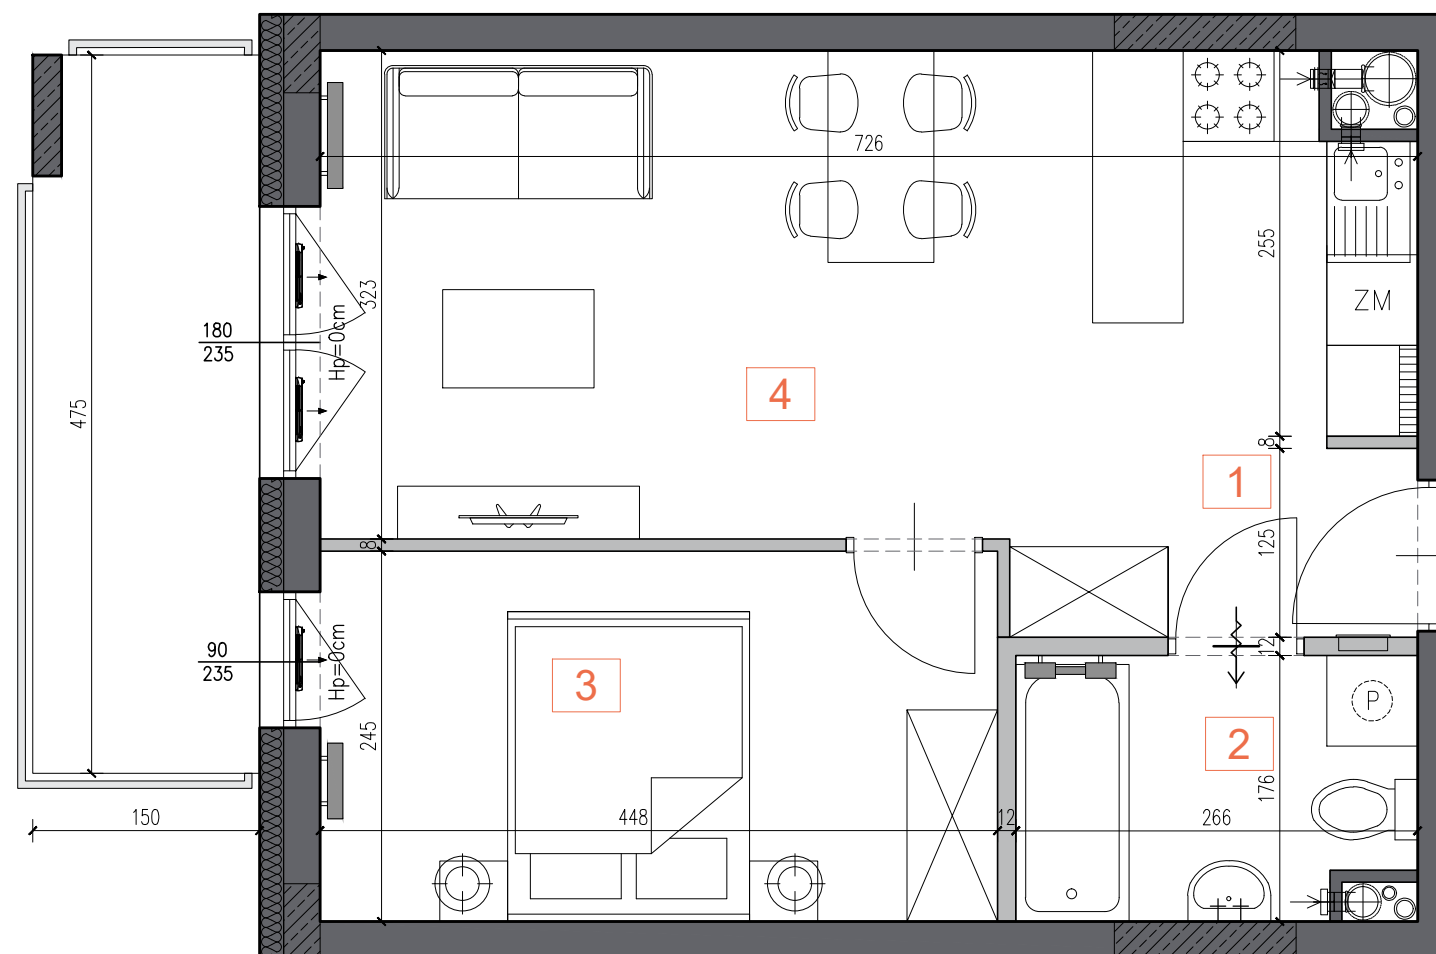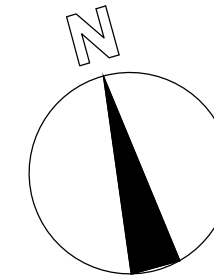

LEGENDA:

- ściany działowe (nadające się do demontażu)
- ściany żelbetowe (nienadające się do demontażu)
- pozostałe ściany (nienadające się do demontażu)

Skala 1:50

