



## MIESZKANIE 70

PIĘTRO II  
LICZBA POKOJÓW: 3 POKOJE  
BILANS POWIERZCHNI

LP.	NAZWA POMIESZCZENIA	POW. [m <sup>2</sup> ]
1	HALL	7,59 m <sup>2</sup>
2	POKÓJ	8,90 m <sup>2</sup>
3	POKÓJ + ANEKS KUCHENNY	29,85 m <sup>2</sup>
4	POKÓJ	10,85 m <sup>2</sup>
5	ŁAZIENKA	4,86 m <sup>2</sup>

**SUMA: 62,05 m<sup>2</sup>**

BALKON	6,07 m <sup>2</sup>
LOGGIA	7,73 m <sup>2</sup>



Wysokość mieszkania: 2,65m

☎ 607 083 000  
☎ 695 950 135

LOKALIZACJA MIESZKANIA W BUDYNKU



LOKALIZACJA BUDYNKU W TERENIE

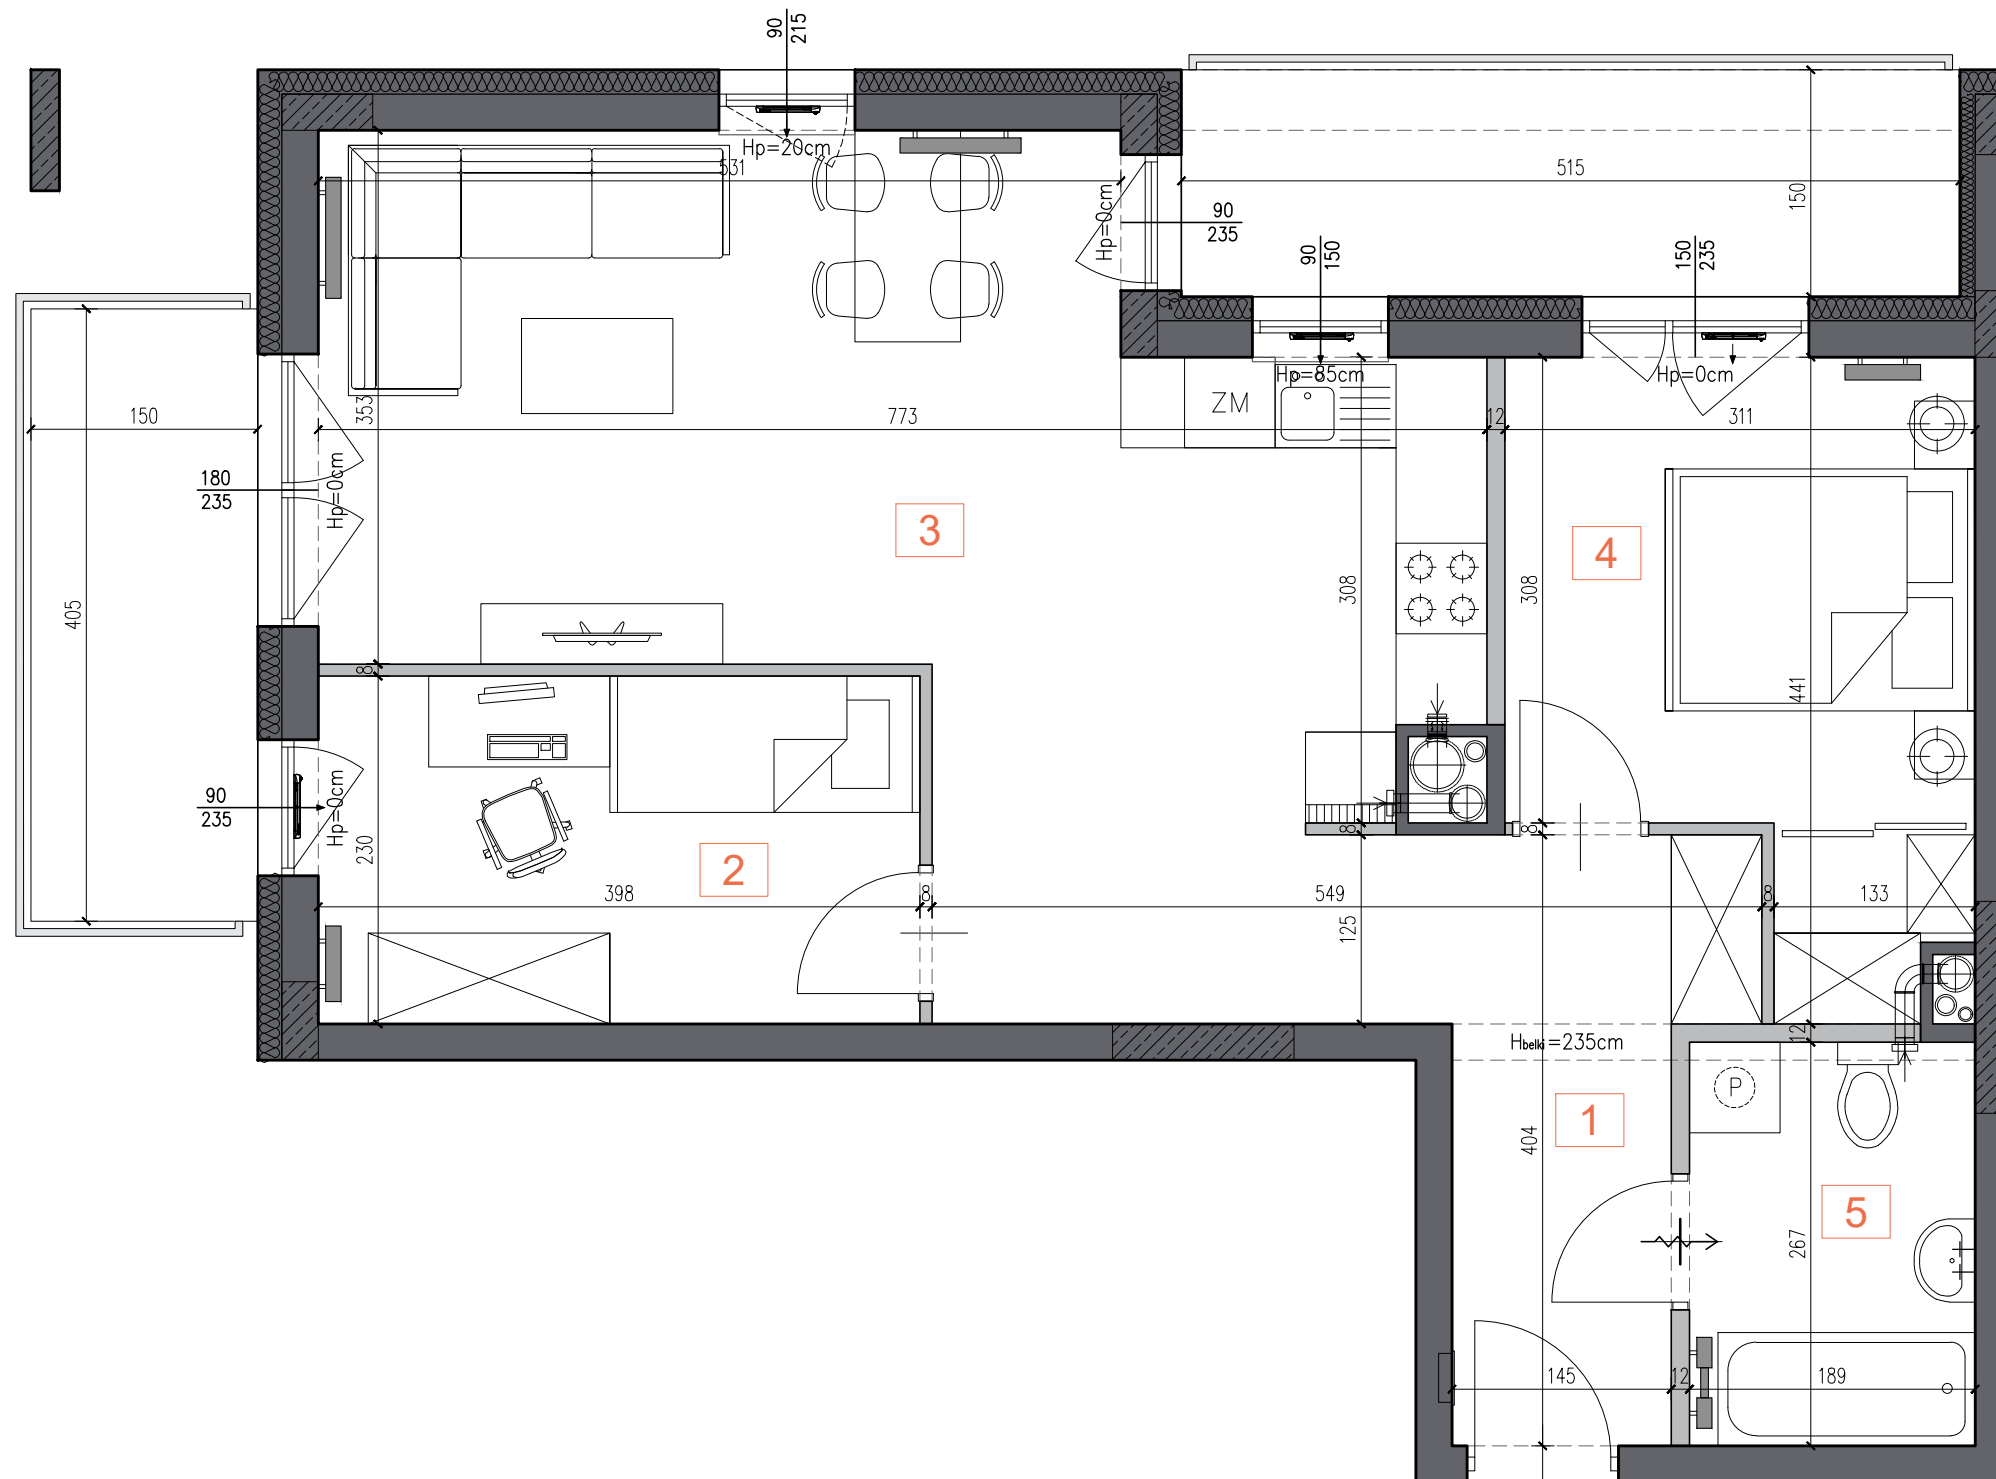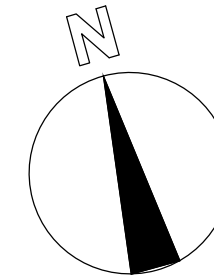

LEGENDA:

- ściany działowe (nadające się do demontażu)
- ściany żelbetowe (nienadające się do demontażu)
- pozostałe ściany (nienadające się do demontażu)

Skala 1:50

