



MIESZKANIE 86

PIĘTRO IV
LICZBA POKOI: 3 POKOJE
BILANS POWIERZCHNI

LP.	NAZWA POMIESZCZENIA	POW. [m ²]
1	HALL	6,11 m ²
2	ŁAZIENKA	4,69 m ²
3	POKÓJ + ANEKS KUCHENNY	22,49 m ²
4	POKÓJ	6,98 m ²
5	POKÓJ	10,33 m ²


SUMA: 50,60 m²

BALKON 10,86 m²


Wysokość mieszkania: 2,65m

☎ 607 083 000
☎ 695 950 135

LOKALIZACJA MIESZKANIA W BUDYNKU

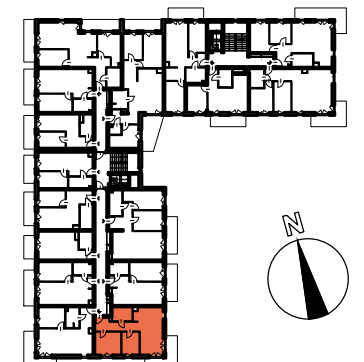

LOKALIZACJA BUDYNKU W TERENIE

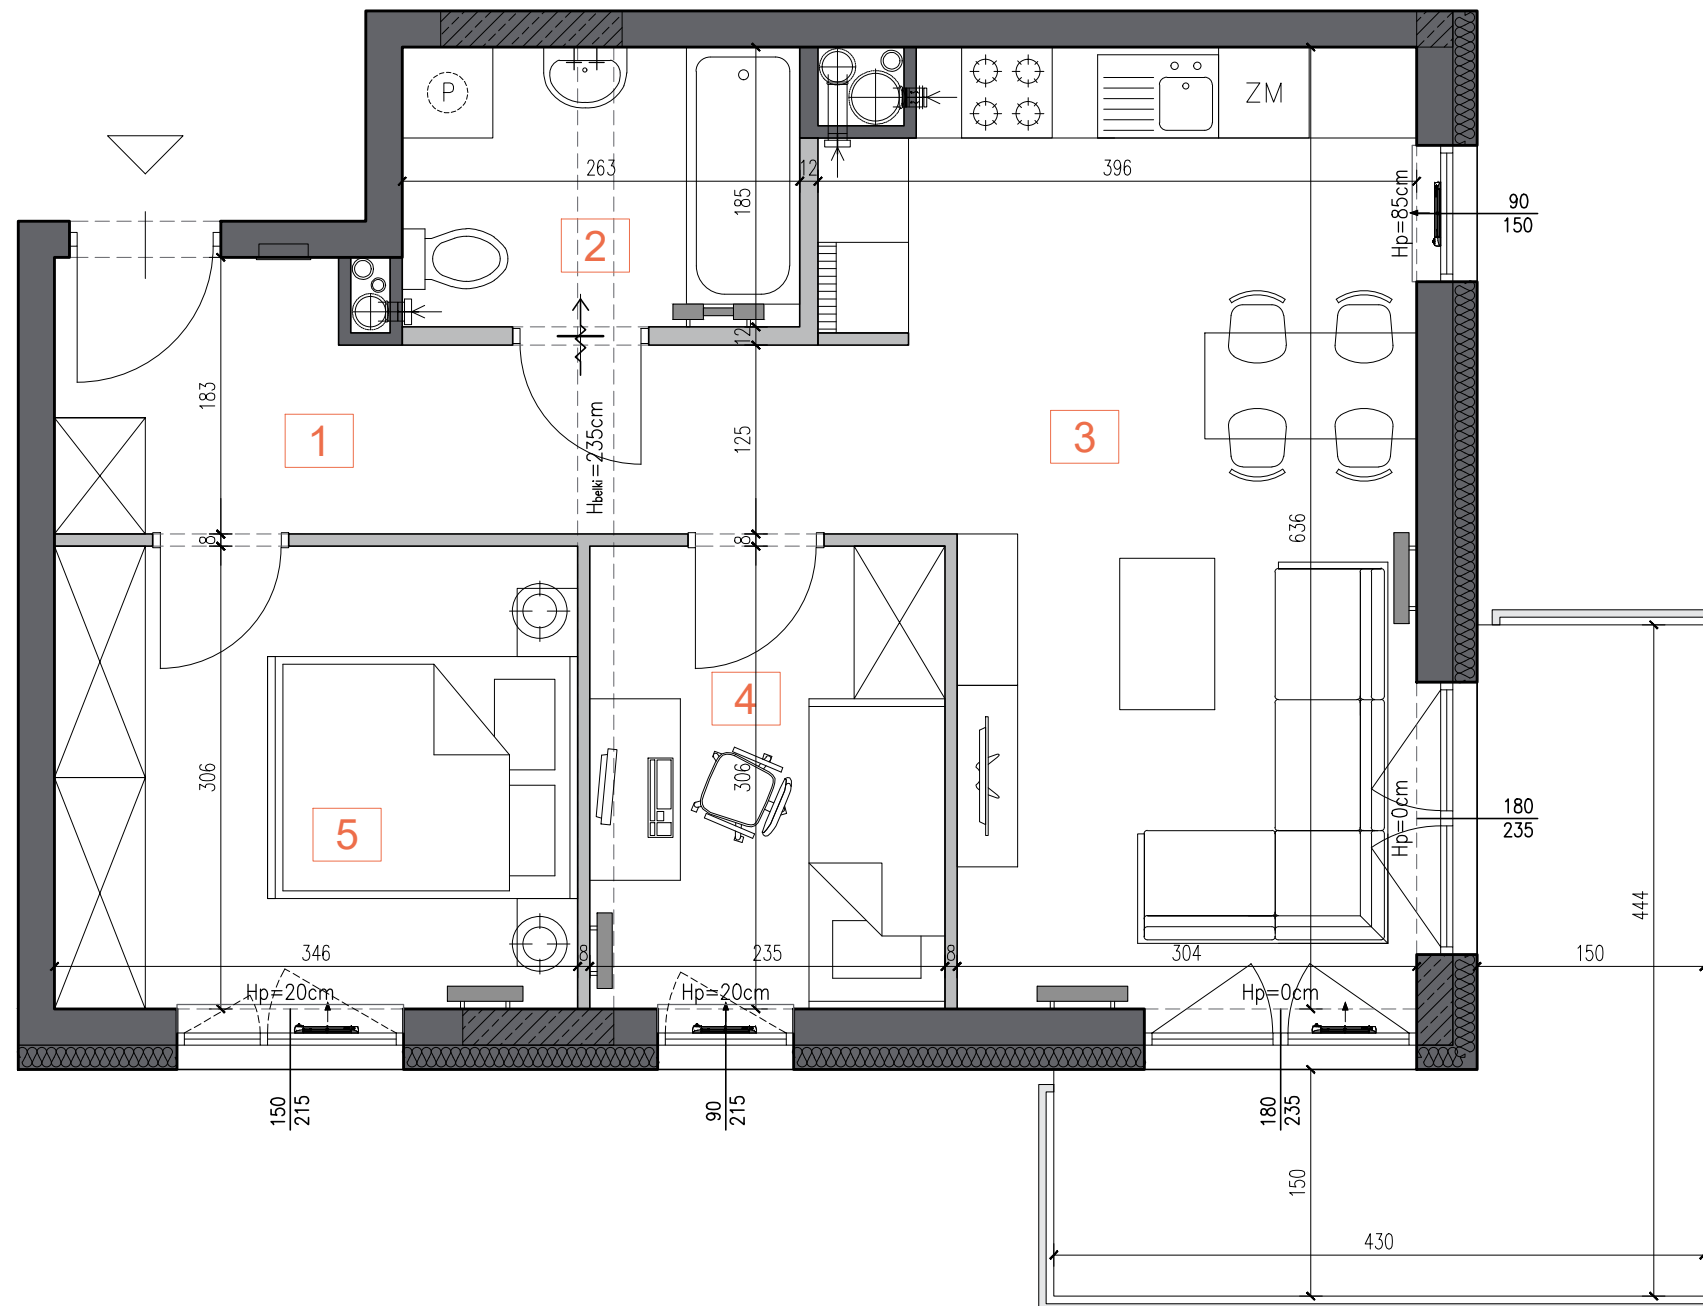

LEGENDA:

- ściany działowe (nadające się do demontażu)
- ściany żelbetowe (nienadające się do demontażu)
- pozostałe ściany (nienadające się do demontażu)

Skala 1:50

