



MIESZKANIE 88

PIĘTRO IV
LICZBA POKOI: 2 POKOJE
BILANS POWIERZCHNI

LP.	NAZWA POMIESZCZENIA	POW. [m ²]
1	HALL	2,66 m ²
2	POKÓJ + ANEKS KUCHENNY	20,96 m ²
3	POKÓJ	11,37 m ²
4	ŁAZIENKA	4,31 m ²

SUMA: 39,30 m²

BALKON 7,12 m²


Wysokość mieszkania: 2,65m

☎ 607 083 000
☎ 695 950 135

LOKALIZACJA MIESZKANIA W BUDYNKU



LOKALIZACJA BUDYNKU W TERENIE

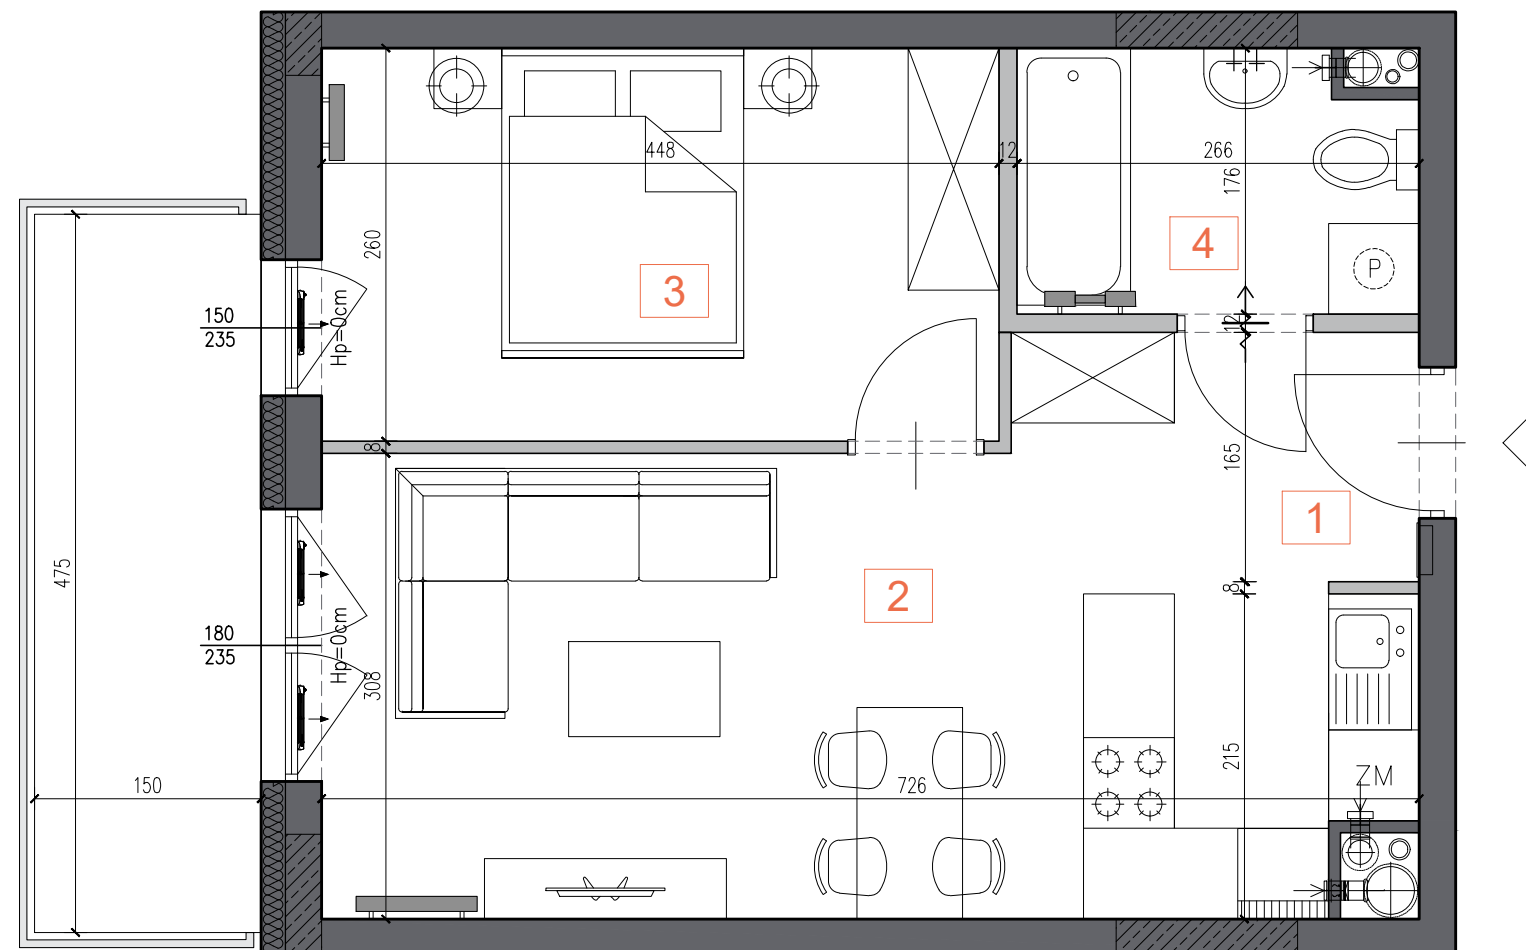

LEGENDA:

- ściany działowe (nadające się do demontażu)
- ściany żelbetowe (nienadające się do demontażu)
- pozostałe ściany (nienadające się do demontażu)

Skala 1:50

