



## MIESZKANIE 96

PIĘTRO V  
LICZBA POKOI: 3 POKOJE  
BILANS POWIERZCHNI

LP.	NAZWA POMIESZCZENIA	POW. [m <sup>2</sup> ]
1	HALL	7,76 m <sup>2</sup>
2	ŁAZIENKA	5,53 m <sup>2</sup>
3	POKÓJ	12,10 m <sup>2</sup>
4	POKÓJ	10,40 m <sup>2</sup>
5	POKÓJ + ANEKS KUCHENNY	24,81 m <sup>2</sup>


**SUMA: 60,60 m<sup>2</sup>**

BALKON 7,42 m<sup>2</sup>


Wysokość mieszkania: 2,65m

☎ 607 083 000  
☎ 695 950 135

LOKALIZACJA MIESZKANIA W BUDYNKU

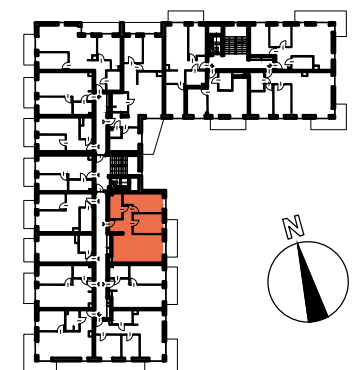

LOKALIZACJA BUDYNKU W TERENIE

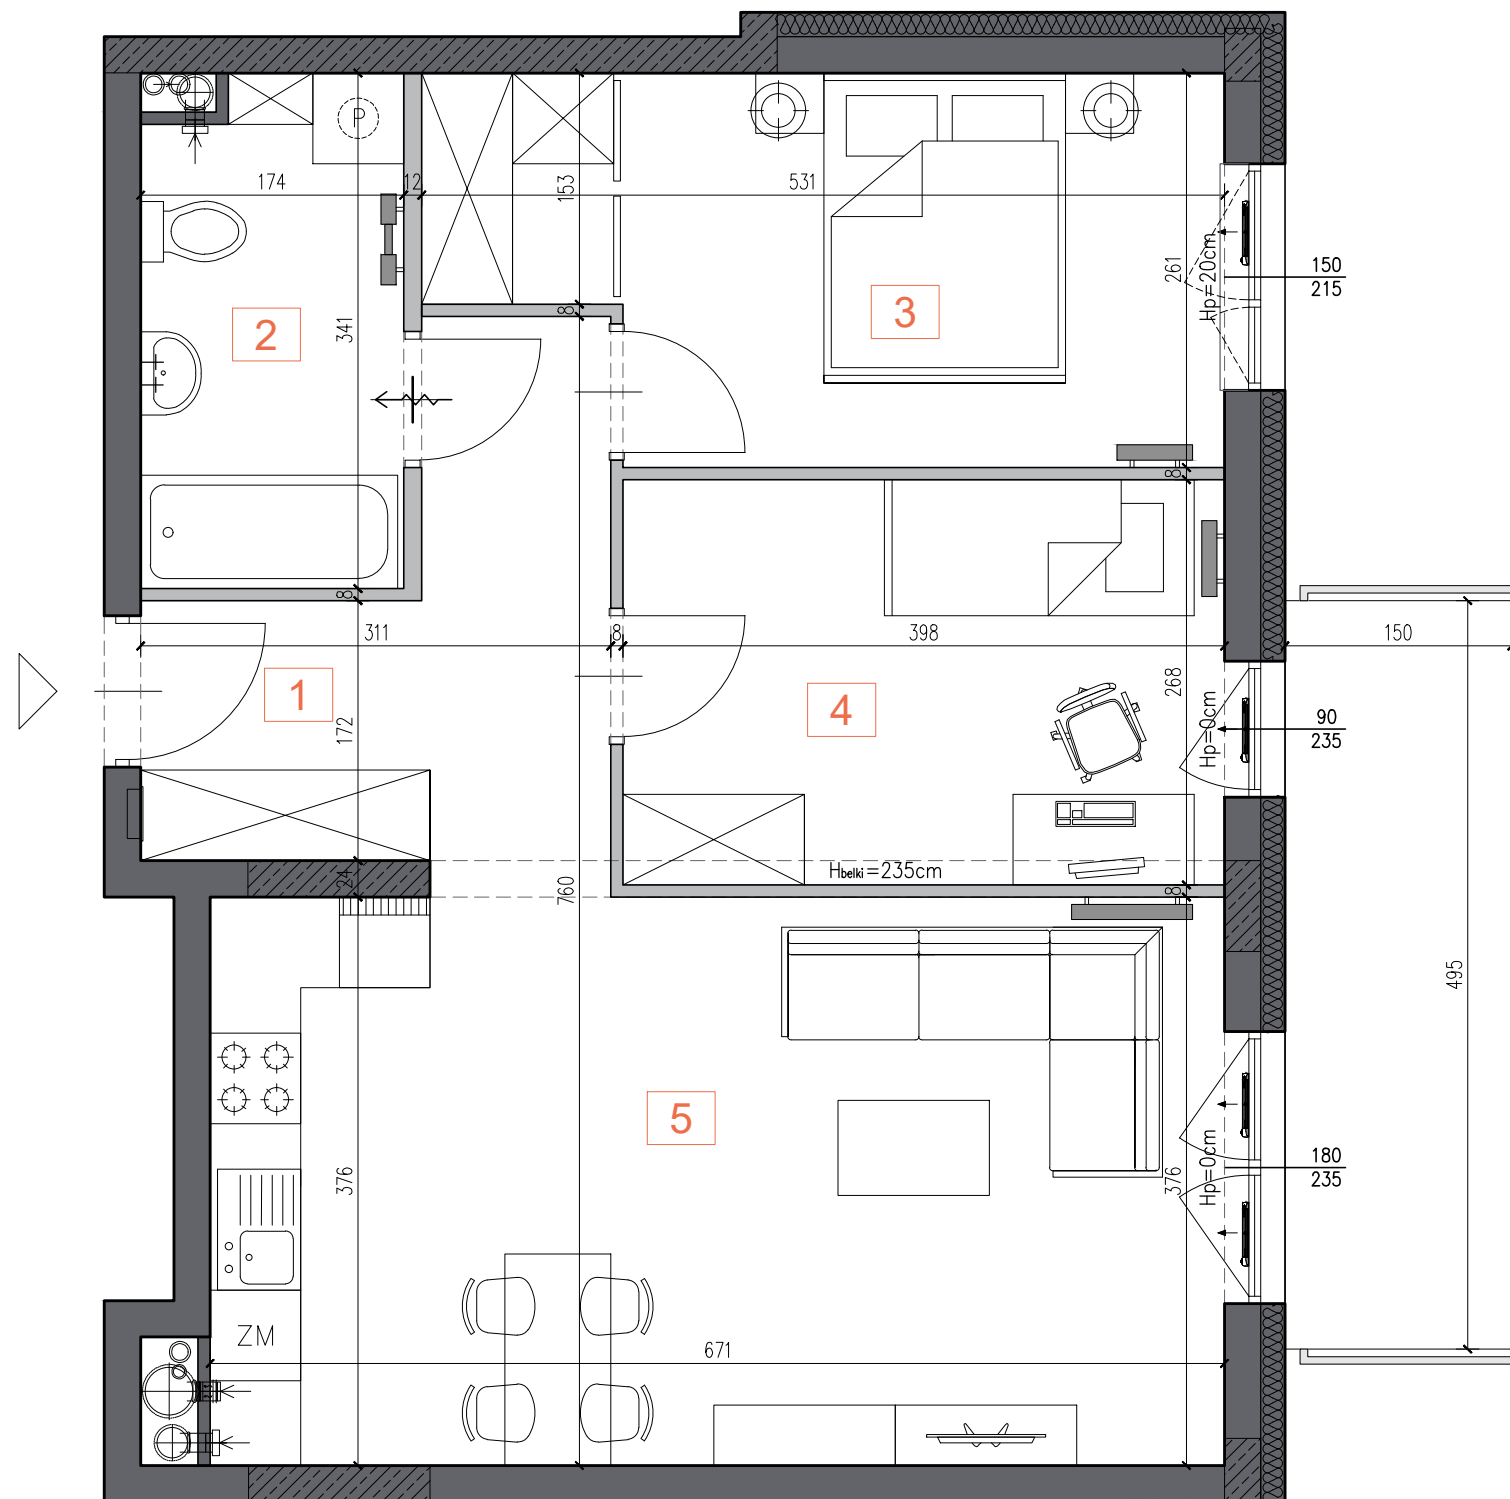

LEGENDA:

- ściany działowe (nadające się do demontażu)
- ściany żelbetowe (nienadające się do demontażu)
- pozostałe ściany (nienadające się do demontażu)

Skala 1:50

